


Földszinti alaprajz / Tervezett állapot

M = 1 : 100

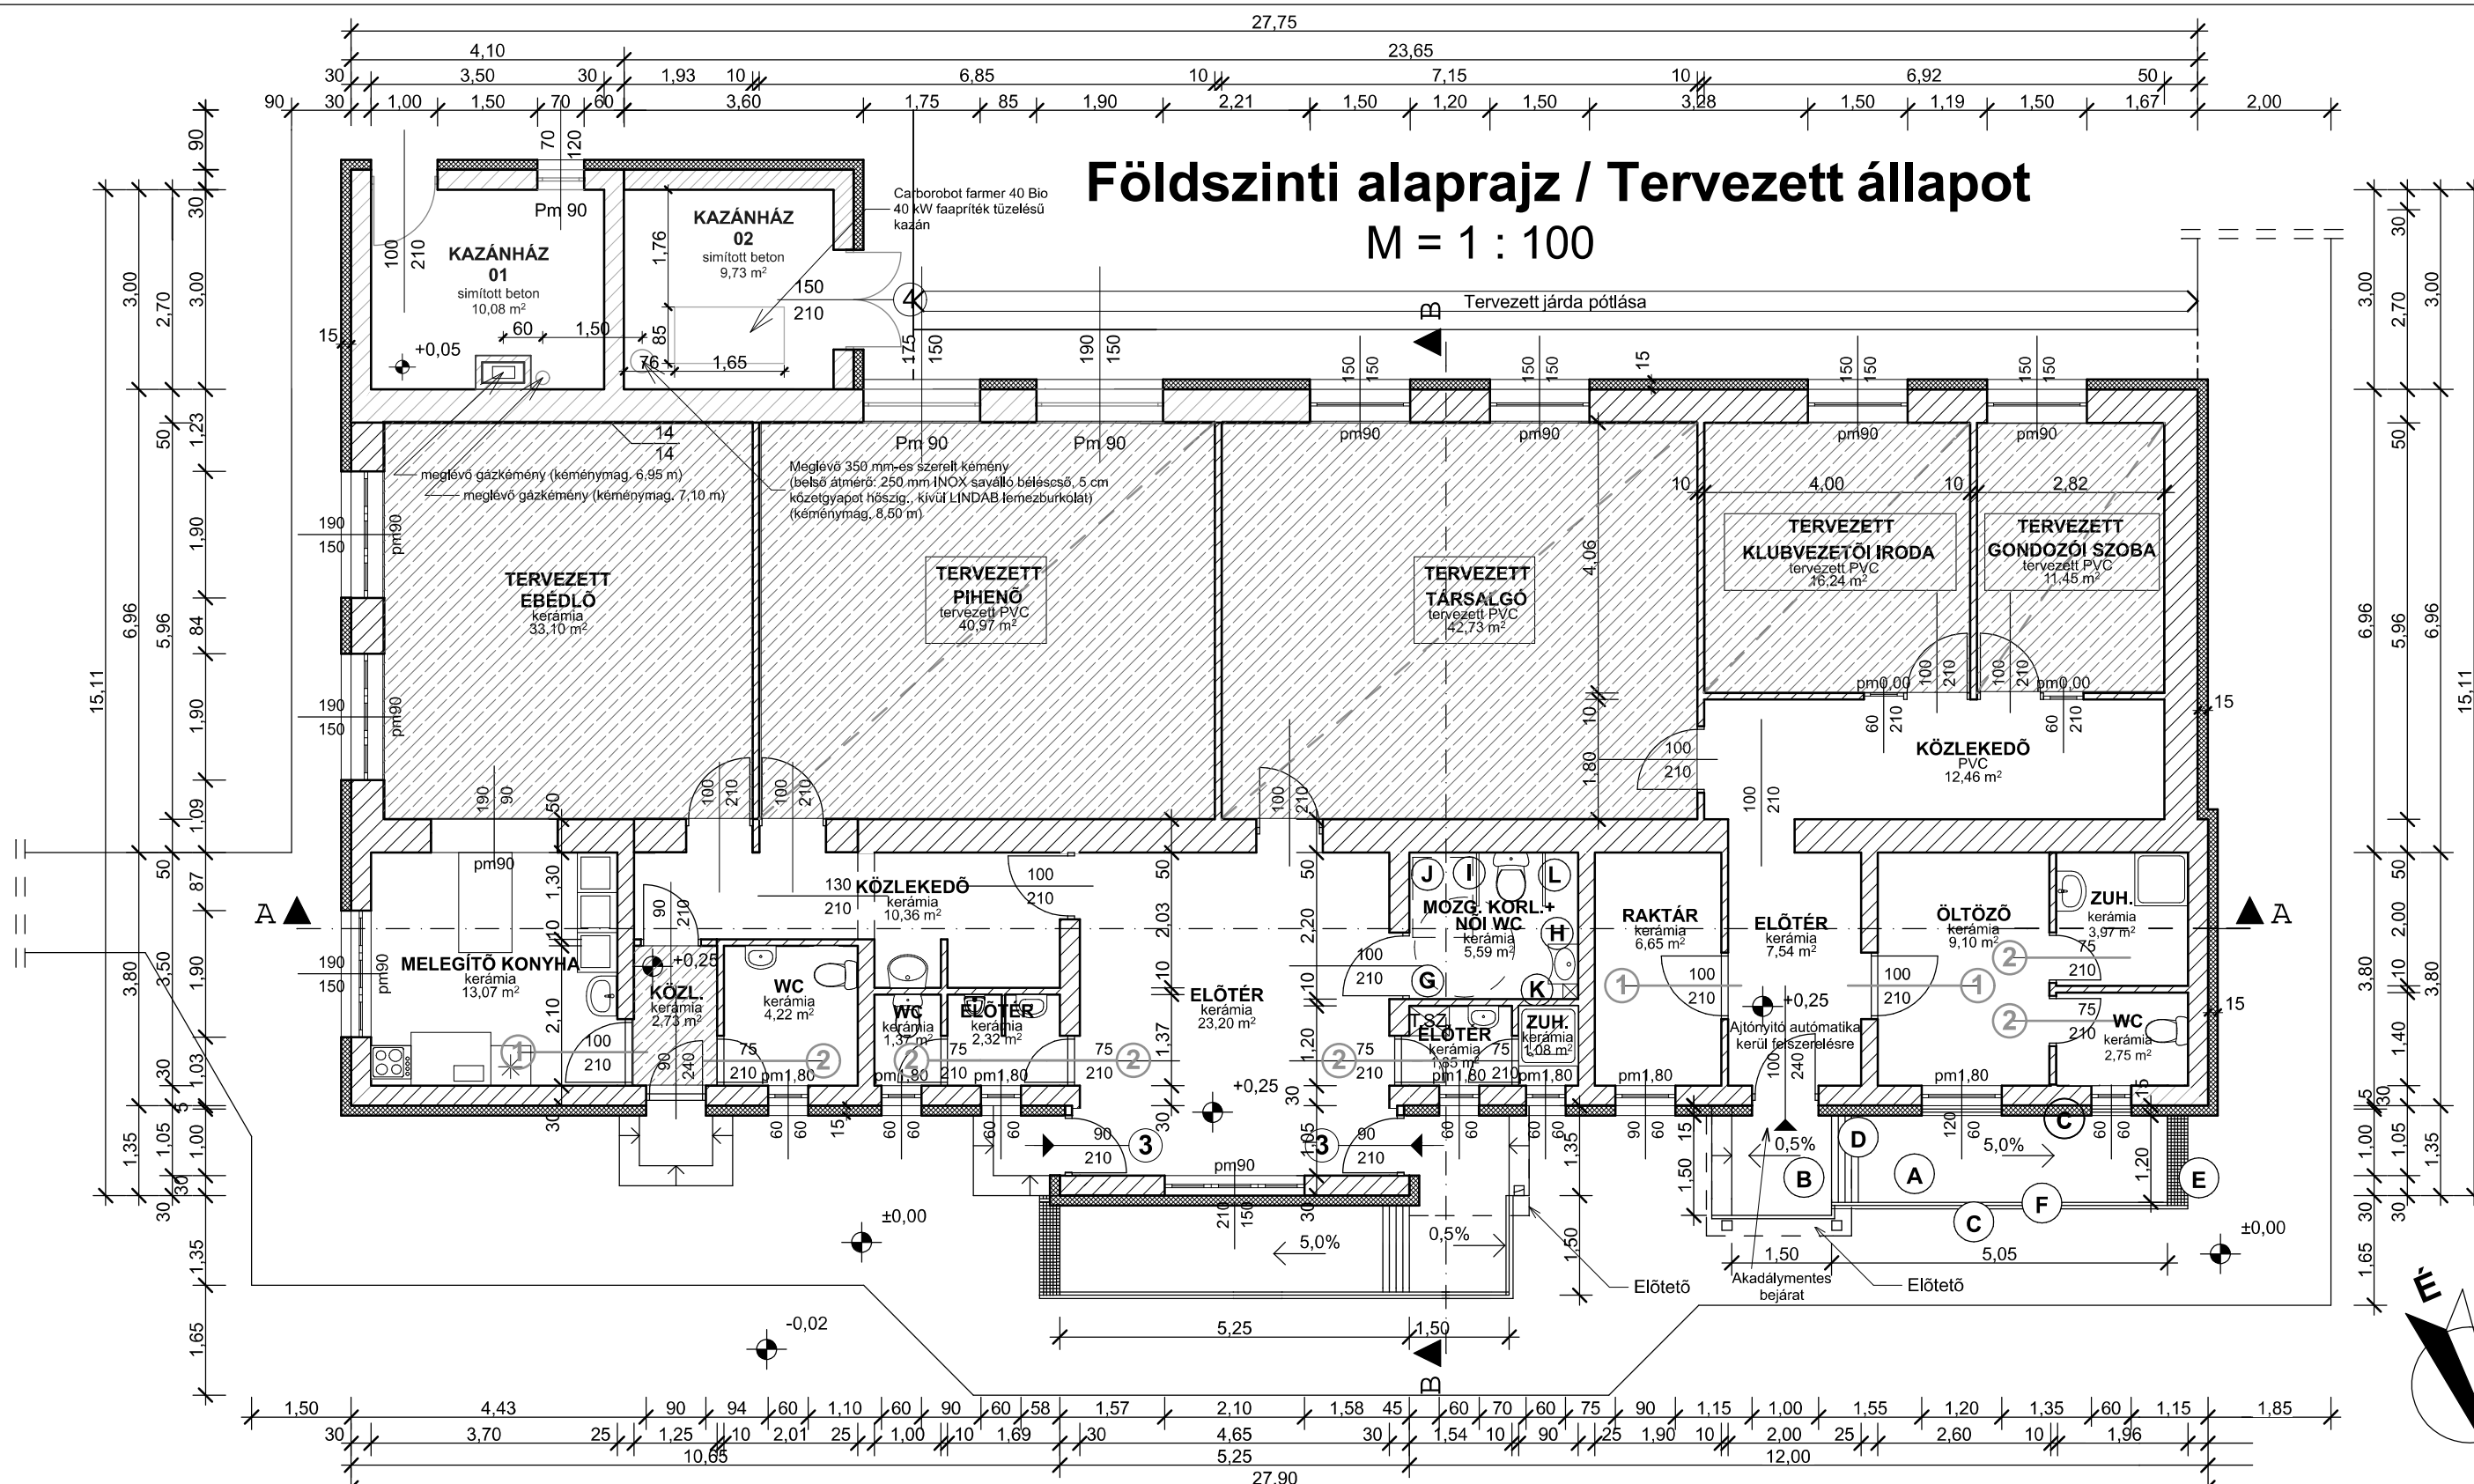

- A - Rámpa 5%-os menetirányú lejtéssel
- B - 1,50 x 1,50m méretű vízszintes, szabad területű pihenő (0,5%-os visszagarulást megakadályozó ellenlejtéssel)
- C - Kettős markolattal ellátott (a járófelülettől számítva 0,70m ill. 0,95m mag.) korlát
- D - Taktilis és vizuális információt hordozó burkolati figyelmeztető jelzés
- E - Víznyelőléc max. 2cm nagyságú nyílással
- F - Rámpa min. 10cm magasságú szegélyezés
- G - A megforduláshoz szükséges hely (R= min. 1,50m)
- H - Konkáv peremialakítású, dönthető mosdó
- I - Felhajtható kapaszkodó
- J - 0,90 x 1,20m méretű szabad terület
- K - Kiegészítők (szappan, törölköző, polc)
- L - Fix kapaszkodó

Megjegyzés: Padlócsere a helyiségben
 Konzignációs karikával jelölt ajtók cseréje

Épület megnevezése: Időotthon felújítása / Tervezett állapot	Építető: Kálmánháza Község Önkormányzata Kálmánháza, Nyiregyházi u. 71. sz.	Szakág: Építészet	Tervfajta: Engedélyezési	ART - MEANDER BT. T E R V E Z Ó	Építésztervező és lakberendező stúdió 4481 Nyiregyháza - Sóstóhegy, Gyula u. 3. sz. tel: 42/475-400 70/430-69-73 30/366-31-38
Építés helye: 4434 Kálmánháza, Kossuth u. 56.	Rajznevő: Földszinti alaprajz / Tervezett állapot	Helyrajzi szám: 228	Dátum: 2015. szept.		
		Lépték: 1 : 100	Rajzszám: E - 1		Tervező aláírása: