



Déli homlokzat / Tervezett felújítás

M = 1: 100

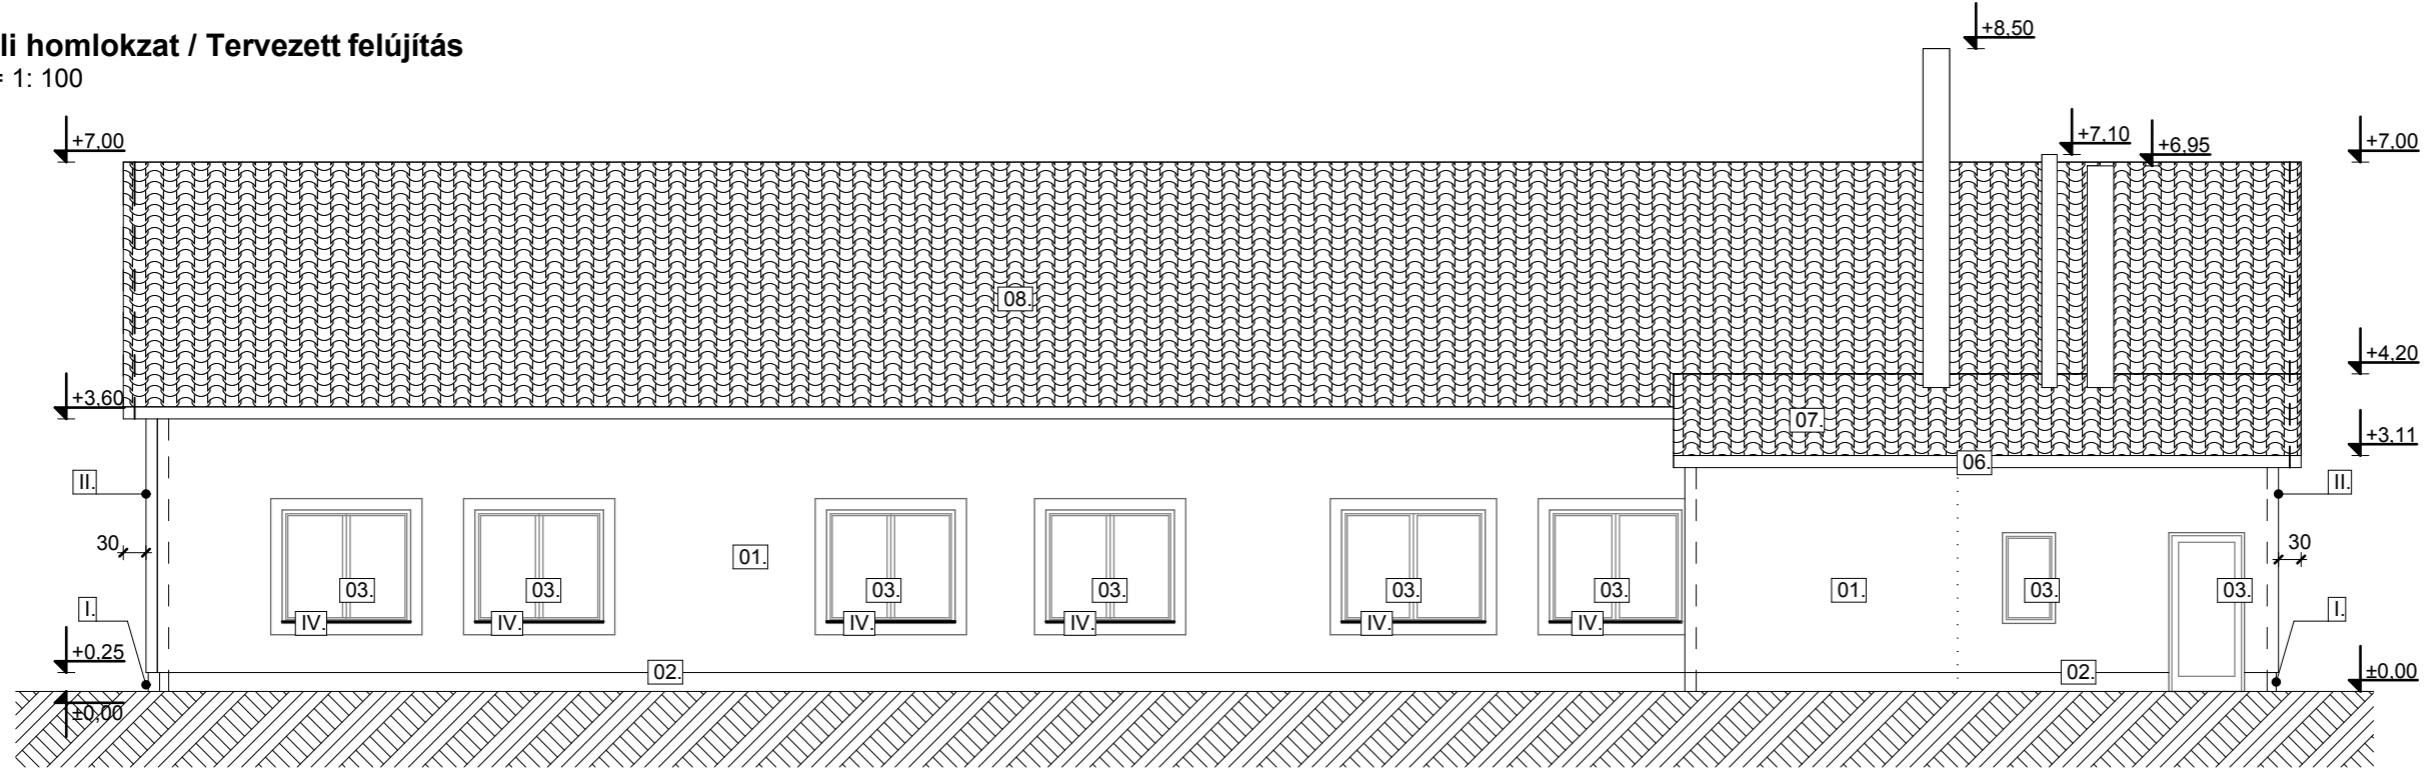

A - A Metszet

M = 1: 100

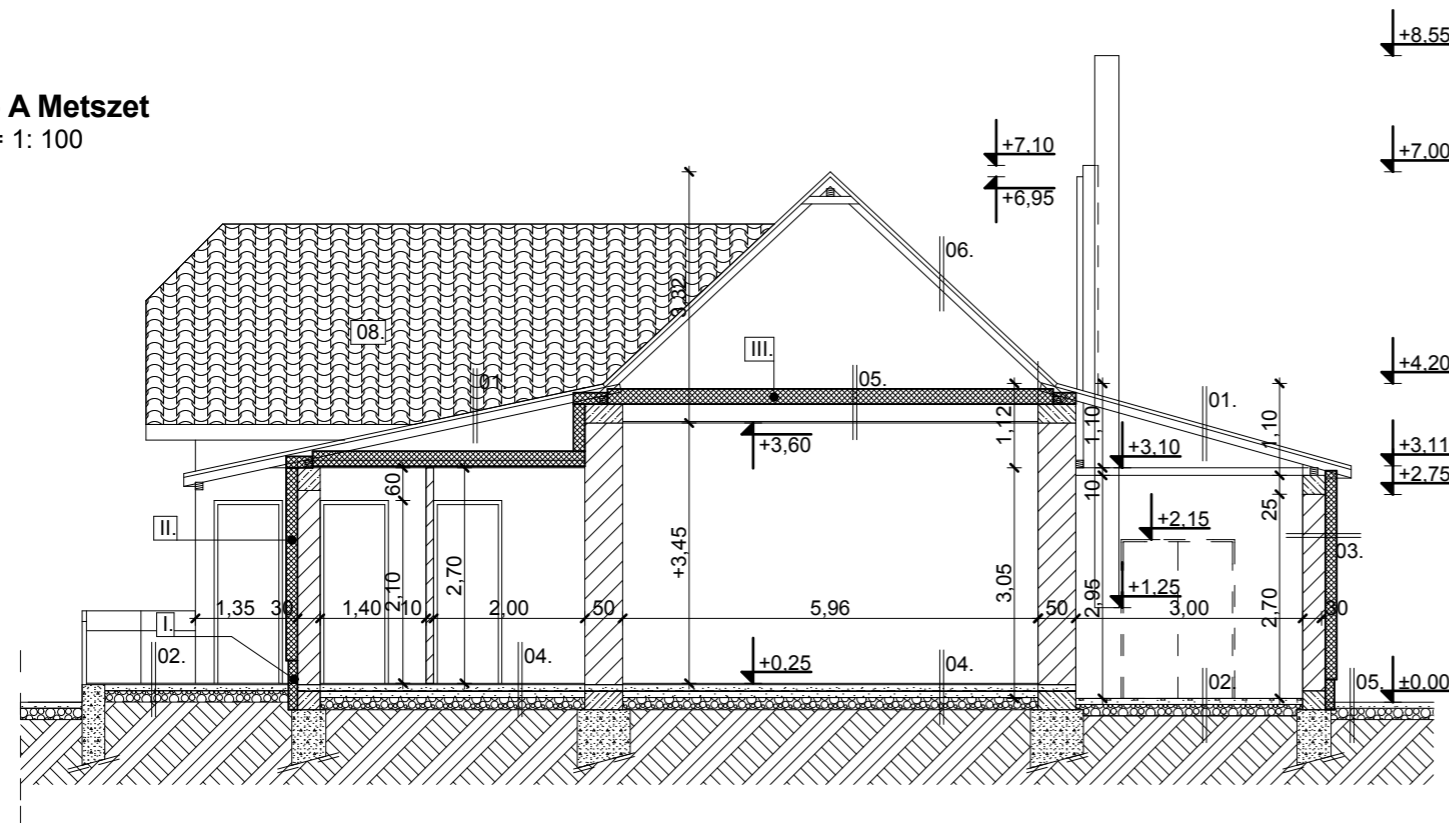

- 01. Tervezett vékonyvakolat beige színben
- 02. Tervezett lábazati vakolat barna színben
- 03. Nyílászárók fehér színben
- 04. 400x100 mm fixszalus szellőzőrács
- 05. Meglévő 350 mm-es szerelt kémény (belső átmérő: 250 mm INOX saválló bélésű, 5 cm kőzetgyapot hősziget., kívül LINDAB lemezburkolat)
- 06. Barnára festett új (homlok és ereszeszkázat) faszerkezet
- 07. LINDAB cserepes lemezfedés vörösesbarna színben
- 08. Tervezett agyag cserépfedés téglá vörös színben

- 01. Rétegrénd**
 - Tervezett Lindab cserepes lemezfedés
 - Meglévő 3 / 5 cm lécezés
 - Meglévő 3 / 5 cm ellenléc
 - Meglévő Lég- és párafékező tetőalátét fólia
 - Meglévő 8 / 15 szarufa, fafedélszék
 - Meglévő 1 rtg. párazáró fólia
 - Meglévő 1,5 cm tűzálló gipszkarton burkolat

- 02. Rétegrénd**
 - Tervezett 8 cm simított beton
 - Meglévő 15 cm tömörített kavicságy

- 03. Rétegrénd**
 - Meglévő 1,5 cm belső vakolat
 - Meglévő 30 cm teherhordó falazat, B-30 jelű téglából
 - Meglévő 1,5 cm külső alapvakolat
 - Tervezett 15cm Austrotherm Grafit hőszigetelő rendszer
 - Tervezett vékonyvakolat

- 04. Rétegrénd**
 - Tervezett kerámia burkolat
 - Meglévő 12 cm vasalt aljzatbeton
 - Meglévő 4 cm Austrotherm AT-N3 hőszigetelés
 - Meglévő Villas 0-V-4 T/K bitumenes talajnedvesség elleni szigetelés
 - Meglévő Villas Promex kellőssítés
 - Meglévő 10 cm aljzatbeton
 - Meglévő 20 cm tömörített kavicságy

- 05. Rétegrénd**
 - Tervezett 20 cm Rockwool Hardrock Max kőzetgyapot hőszigetelés
 - Meglévő 10/20 fa födém gerenda
 - Meglévő 20 cm kőzetgyapot hőszigetelés / gerendák között
 - Meglévő 1 rtg. párazáró fólia
 - Meglévő 3/5 cm lécváz
 - Meglévő 1,5 cm tűzálló gipszkarton burkolat

- 06. Rétegrénd**
 - Tervezett Agyag cserépfedés
 - Tervezett 3 / 5 cm lécezés
 - Tervezett 3 / 5 cm ellenléc
 - Tervezett Lég- és párafékező tetőalátét fólia
 - Meglévő 8 / 15 szarufa, fafedélszék

- I. - 12 cm Austrotherm expert lábazati szigetelés
- II. - 15 cm Austrotherm Grafit homlokzati falszigetelés
- III. - 20 cm lépésűlő födém szigetelés
- IV. - Tervezett LINDAB lemez ablakpárkány

Épület megnevezése: Időotthon felújítása / Tervezett állapot	Építető: Kálmánháza Község Önkormányzata Kálmánháza, Nyíregyházi u. 71. sz.	Szakág: Építészet	Tervfajta: Engedélyezési	ART - MEANDER BT. <small>T E R V E Z Ó</small>	ÉPÍTÉSZTERVEZŐ ÉS LAKBERENDEZŐ STÚDIÓ 4481 Nyíregyháza - Sóstóhegy, Gyula u. 3. sz. tel: 42/475-400 70/430-69-73 30/366-31-38
Építés helye: 4434 Kálmánháza, Kossuth u. 56.	Rajznév: "A-A" Metszet, Déli homlokzat	Helyrajzi szám: 228	Dátum: 2015. szept.		
		Lépték: 1 : 100	Rajzsorszám: E - 2		