


# Nyugati homlokzat / Idősothton tervezett felújítása

M = 1: 100

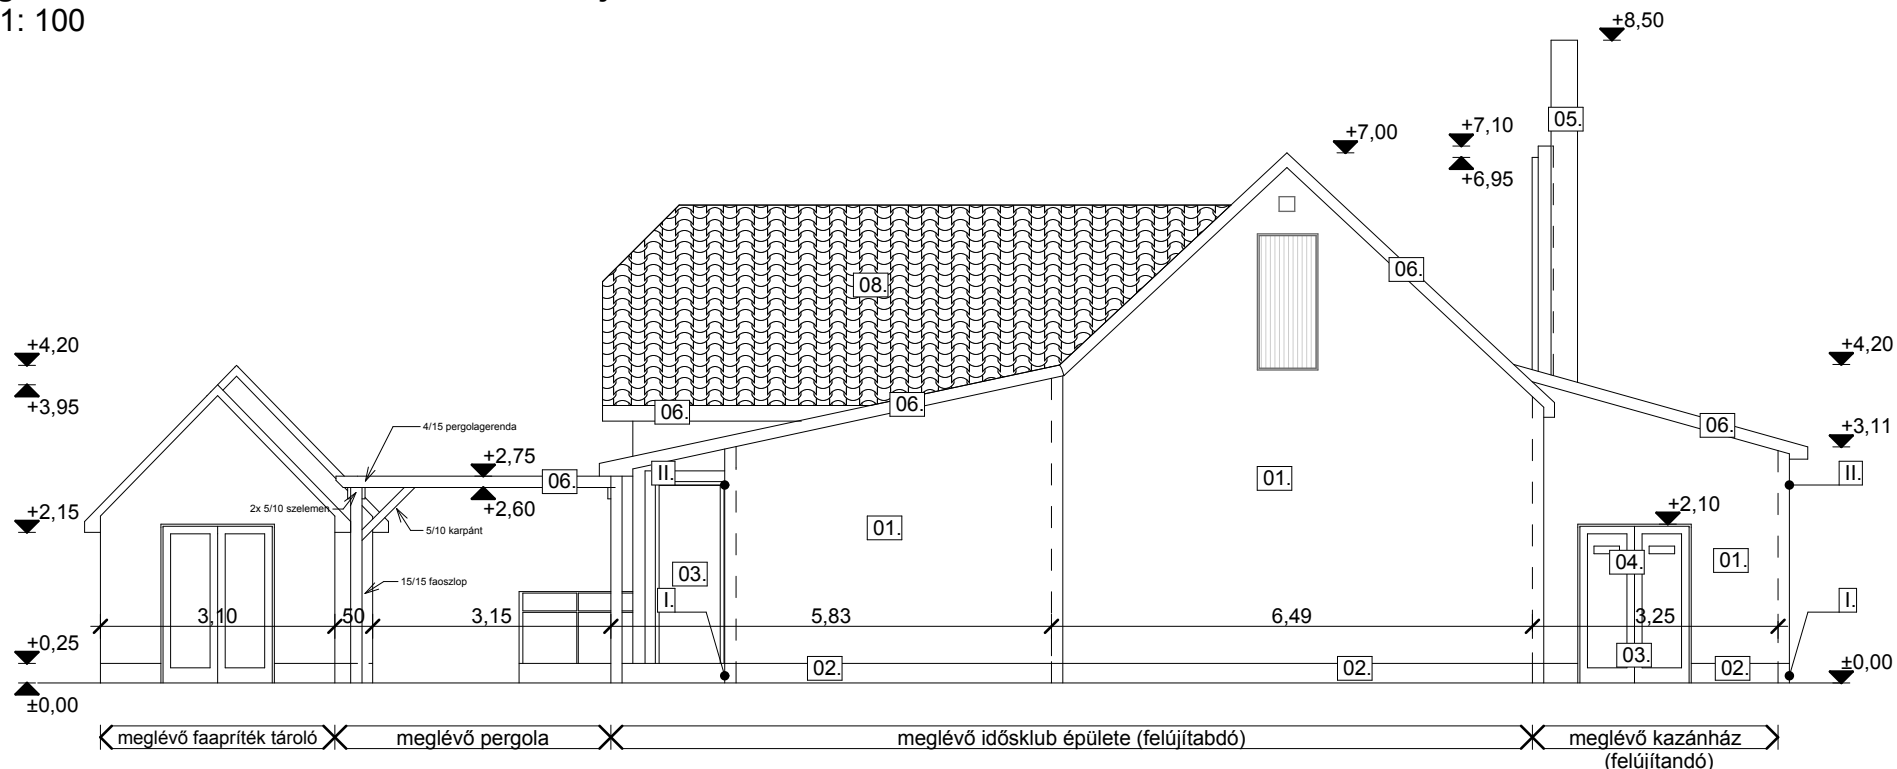

- 01. Tervezett vékonyvakolat beige színben
- 02. Tervezett lábazati vakolat barna színben
- 03. Nyílászárók fehér színben
- 04. 400x100 mm fixszalus szellőzőrács
- 05. Meglévő 350 mm-es szerelt kémény (belső átmérő: 250 mm INOX saválló béléscső, 5 cm kőzetgyapot hősziget., kívül LINDAB lemezburkolat)
- 06. Barnára festett új (homlok és ereszeszkázat) faszerkezet
- 07. LINDAB cserepes lemezfedés vörösesbarna színben
- 08. Tervezett agyag cserépfedés téglavörös színben

Épület megnevezése: <b>Idősothton felújítása / Tervezett állapot</b>	Építtető: <b>Kálmánháza Község Önkormányzata Kálmánháza, Nyíregyházi u. 71. sz.</b>	Szakág: <b>Építészet</b>	Tervfajta: <b>Engedélyezési</b>	<b>ART - MEANDER BT.</b>	<b>Építésztervező és lakberendező stúdió</b> 4481 Nyíregyháza - Sóstóhegy, Gyula u. 3. sz. tel: 42/475-400 70/430-69-73 30/366-31-38
		Helyrajzi szám: <b>228</b>	Dátum: <b>2015. szept.</b>		
Építés helye: <b>4434 Kálmánháza, Kossuth u. 56.</b>	Rajnzám: <b>Nyugati Homlokzat</b>	Lépték: <b>1 : 100</b>	Rajzszám: <b>E - 3</b>	<b>SZILÁGYI MIKLÓS</b> Építész vezetőtervező , ügyvezető É/1 15-0110	Építtető aláírása:  Tervező aláírása: