



## Északi homlokzat M = 1 : 100

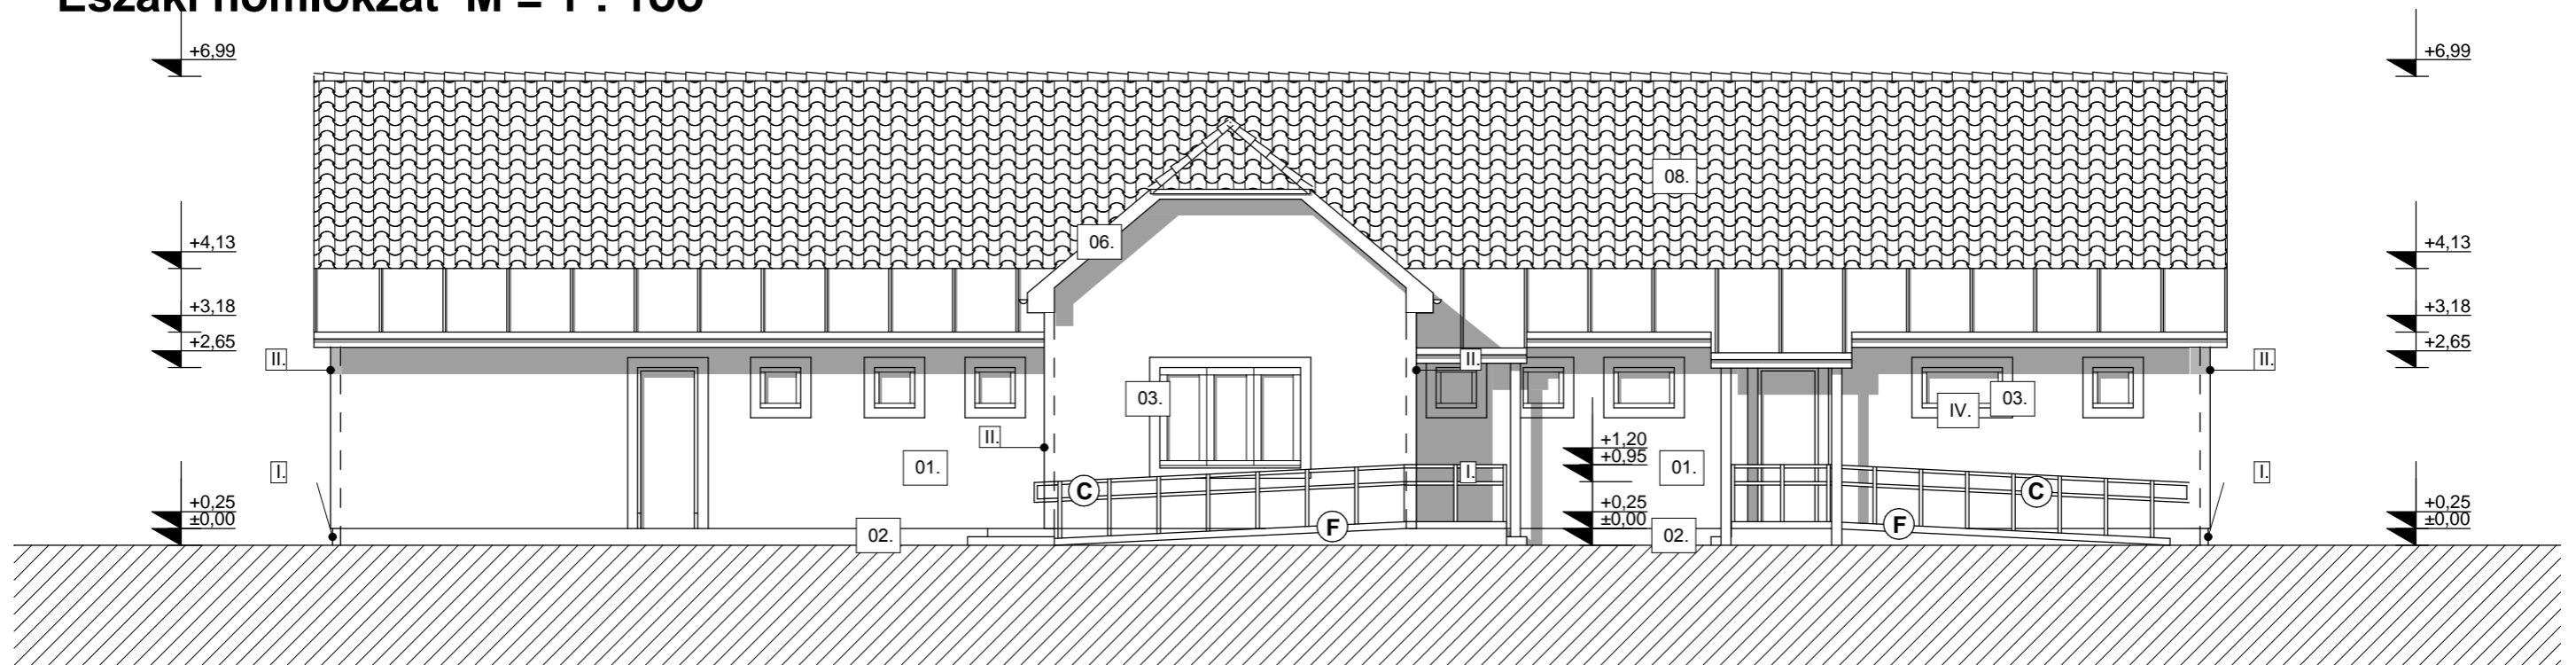

## Keleti homlokzat M = 1 : 100

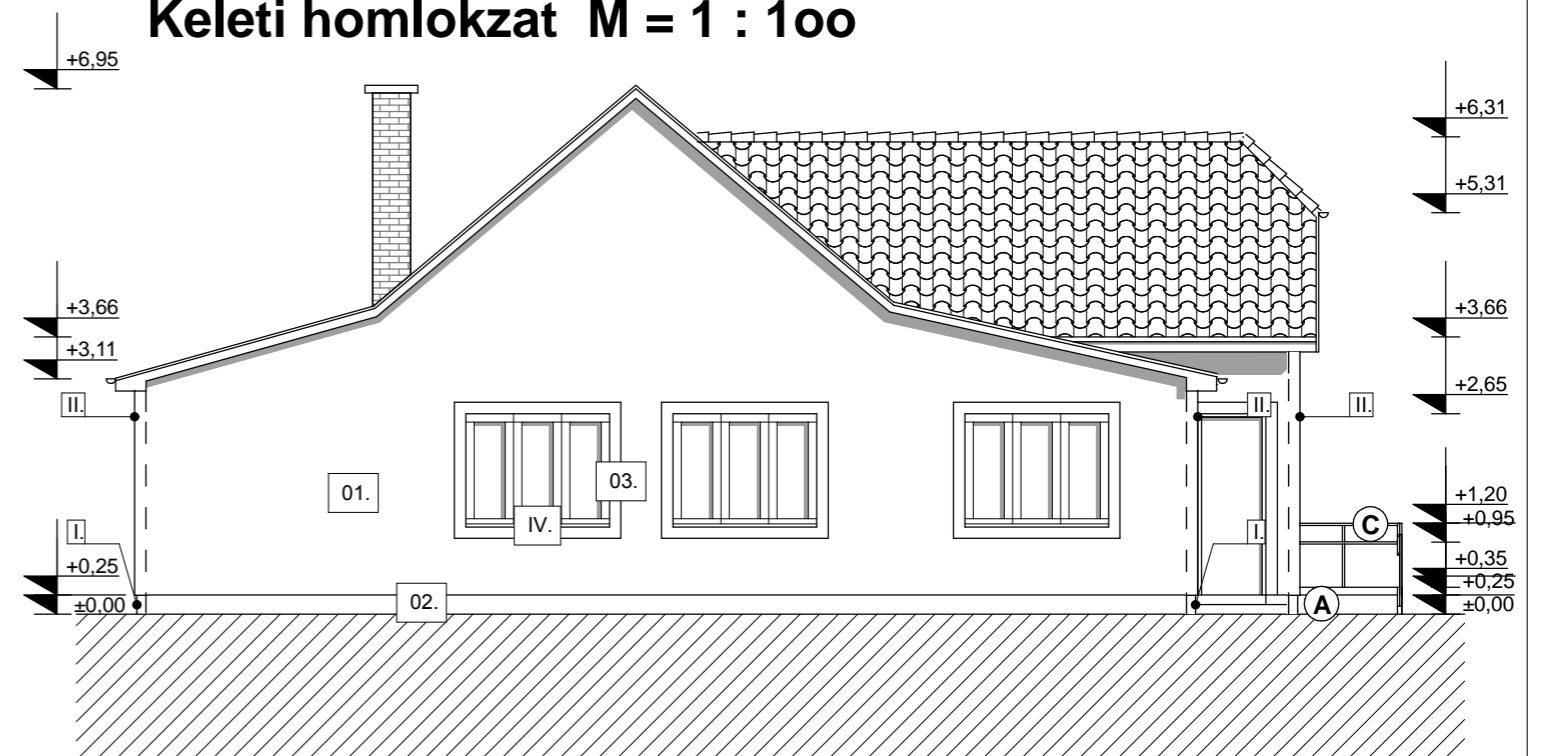

- 01. Tervezett vékonyvakolat beige színben
- 02. Tervezett lábazati vakolat barna színben
- 03. Nyílászárók fehér színben
- 04. 400x100 mm fixszalusz szellőzőrács
- 05. Meglévő 350 mm-es szerelt kémény (belső átmérő: 250 mm INOX saválló bélésű, 5 cm közetgyapot hősziget., kívül LINDAB lemezburkolat)
- 06. Barnára festett új (homlok és ereszeszkázat) faszerkezet
- 07. LINDAB cserepes lemezfedés vörösesbarna színben
- 08. Tervezett agyag cserépfedés téglavörös színben

- I. - 12 cm Austrotherm expert lábazati szigetelés
- II. - 15 cm Austrotherm Grafit homlokzati falszigetelés
- III. - 20 cm lépésálló földszigetelés
- IV. - Tervezett LINDAB lemez ablakpárkány

- A - Rámpa 5%-os menetirányú lejtéssel
- C - Kettős markolattal ellátott korlát
- F - Rámpa min. 10cm magasságú szegélyezése

|  |   |                               |                                    |   |  |
|--|---|-------------------------------|------------------------------------|---|--|
| Épület megnevezése:<br><b>Időotthon felújítása / Tervezett állapot</b> | Építető:<br><b>Kálmánháza Község Önkormányzata<br/>Kálmánháza, Nyíregyházi u. 71. sz.</b> | Szakág:<br><b>Építészet</b>   | Tervfajta:<br><b>Engedélyezési</b> | <b>ART - MEANDER BT.</b>  | <b>Építésztervező és lakberendező stúdió</b><br>4481 Nyíregyháza - Sóstóhegy, Gyula u. 3. sz.<br>tel: 42/475-400 70/430-69-73 30/366-31-38 |
| Építés helye:<br><b>4434 Kálmánháza, Kossuth u. 56.</b>                | Rajznév:<br><b>Északi homlokzat, Keleti homlokzat</b>                                     | Helyrajzi szám:<br><b>228</b> | Dátum:<br><b>2015. szept.</b>      | <b>T E R V E Z É S</b>  |  |
|  |   | Lépték:<br><b>1 : 100</b>     | Rajzsám:<br><b>E - 4</b>           | <b>SZILÁGYI MIKLÓS</b><br>Építész vezetőtervező, ügyvezető<br>É/1 15-0110 | Építető aláírása:<br>Tervező aláírása:   |