


# Felmérési alaprajz

## M = 1 : 100

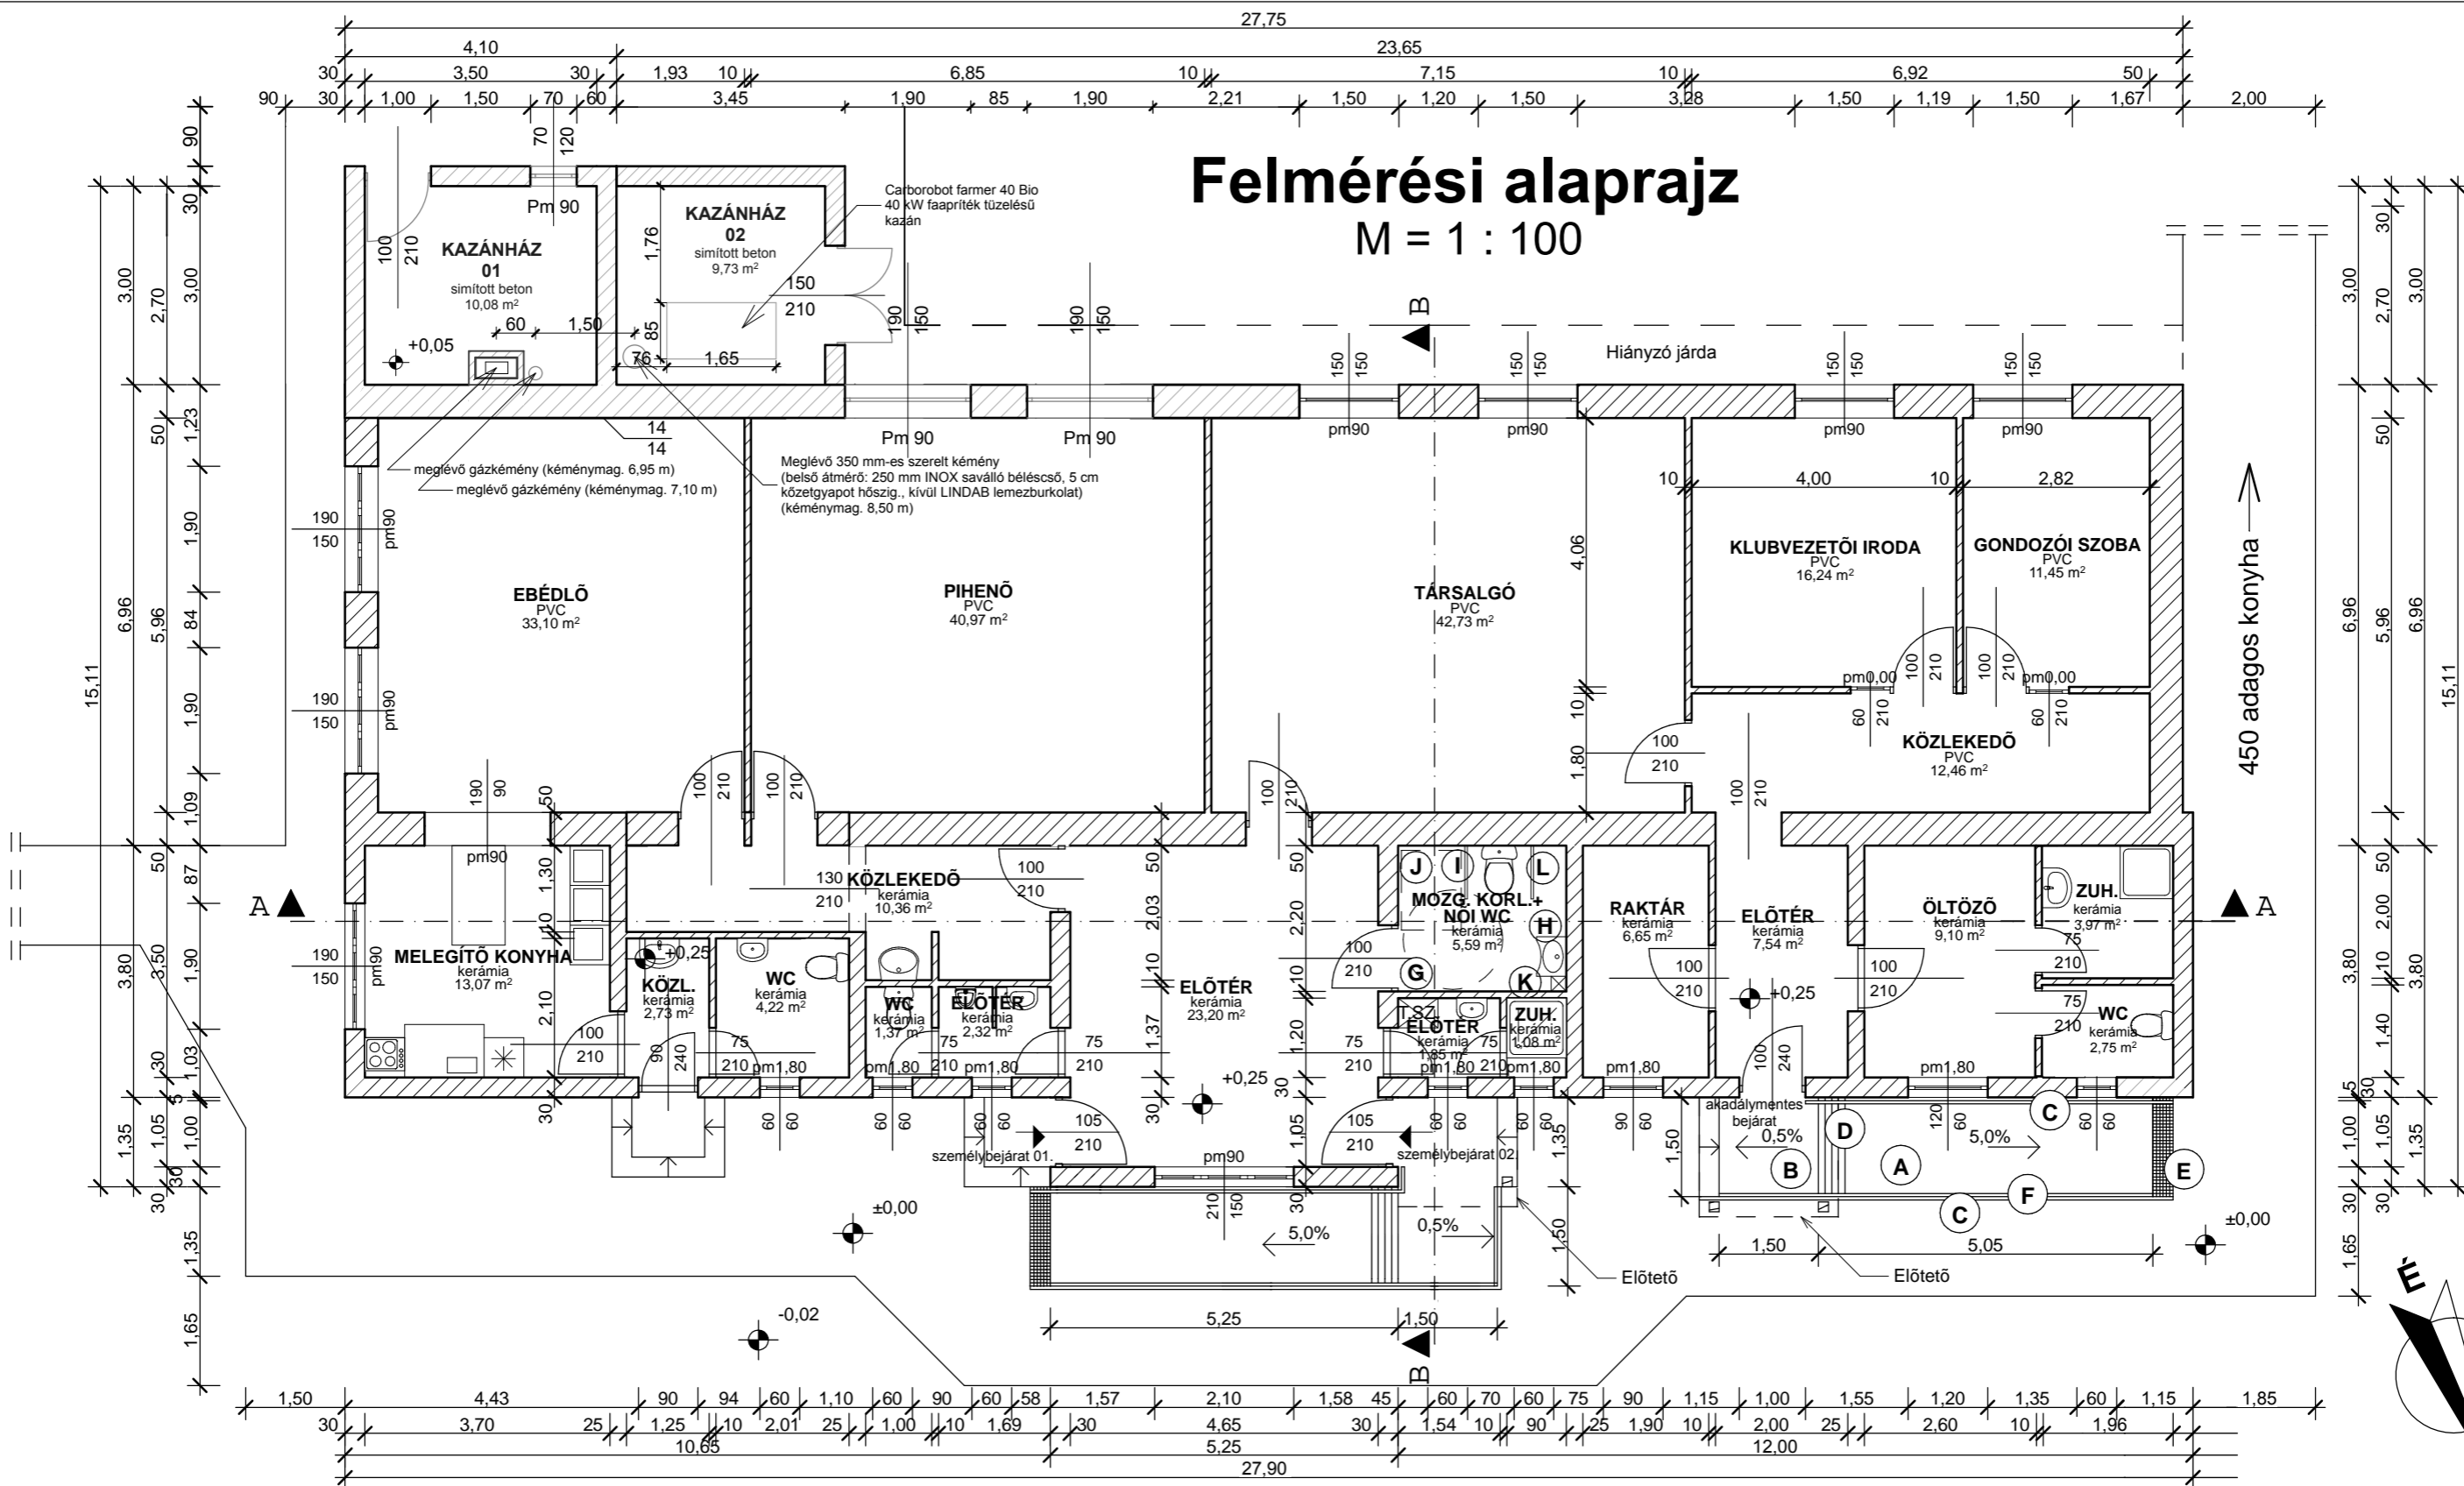

- A - Rámpa 5%-os menetirányú lejtéssel
- B - 1,50 x 1,50m méretű vízszintes, szabad területű pihenő (0,5%-os visszagurulást megakadályozó ellenlejtéssel)
- C - Kettős markolattal ellátott (a járólülettől számítva 0,70m ill. 0,95m mag.) korlát
- D - Taktilis és vizuális információt hordozó burkolati figyelmeztető jelzés
- E - Víznyelőrács max. 2cm nagyságú nyílással
- F - Rámpa min. 10cm magasságú szegélyezés
- G - A megforduláshoz szükséges hely (R= min. 1,50m)
- H - Konkáv peremialakítású, dönthető mosdó
- I - Felhajtható kapaszkodó
- J - 0,90 x 1,20m méretű szabad terület
- K - Kiegészítők (szappan, törölköző, polc)
- L - Fix kapaszkodó

Épület megnevezése: <b>Időotthon felújítása / Felmérési terv</b>	Építető: <b>Kálmánháza Község Önkormányzata Kálmánháza, Nyiregyházi u. 71. sz.</b>	Szakág: <b>Építészet</b>	Tervfajta: <b>Engedélyezési</b>	<b>ART - MEANDER BT.</b> T E R V E Z Ő <b>SZILÁGYI MIKLÓS</b> Építész vezetőtervező, ügyvezető É/1 15-0110	<b>Építésztervező és lakberendező stúdió</b> 4481 Nyiregyháza - Sóstóhegy, Gyula u. 3. sz. tel: 42/475-400 70/430-69-73 30/366-31-38
Építés helye: <b>4434 Kálmánháza, Kossuth u. 56.</b>	Rajznév: <b>Meglévő állapot / Felmérési terv</b>	Helyrajzi szám: <b>228</b>	Dátum: <b>2015. szept.</b>		
		Lépték: <b>1 : 100</b>	Rajzszám: <b>F-01</b>		