



Déli homlokzat / Meglévő idősothton

M = 1: 100

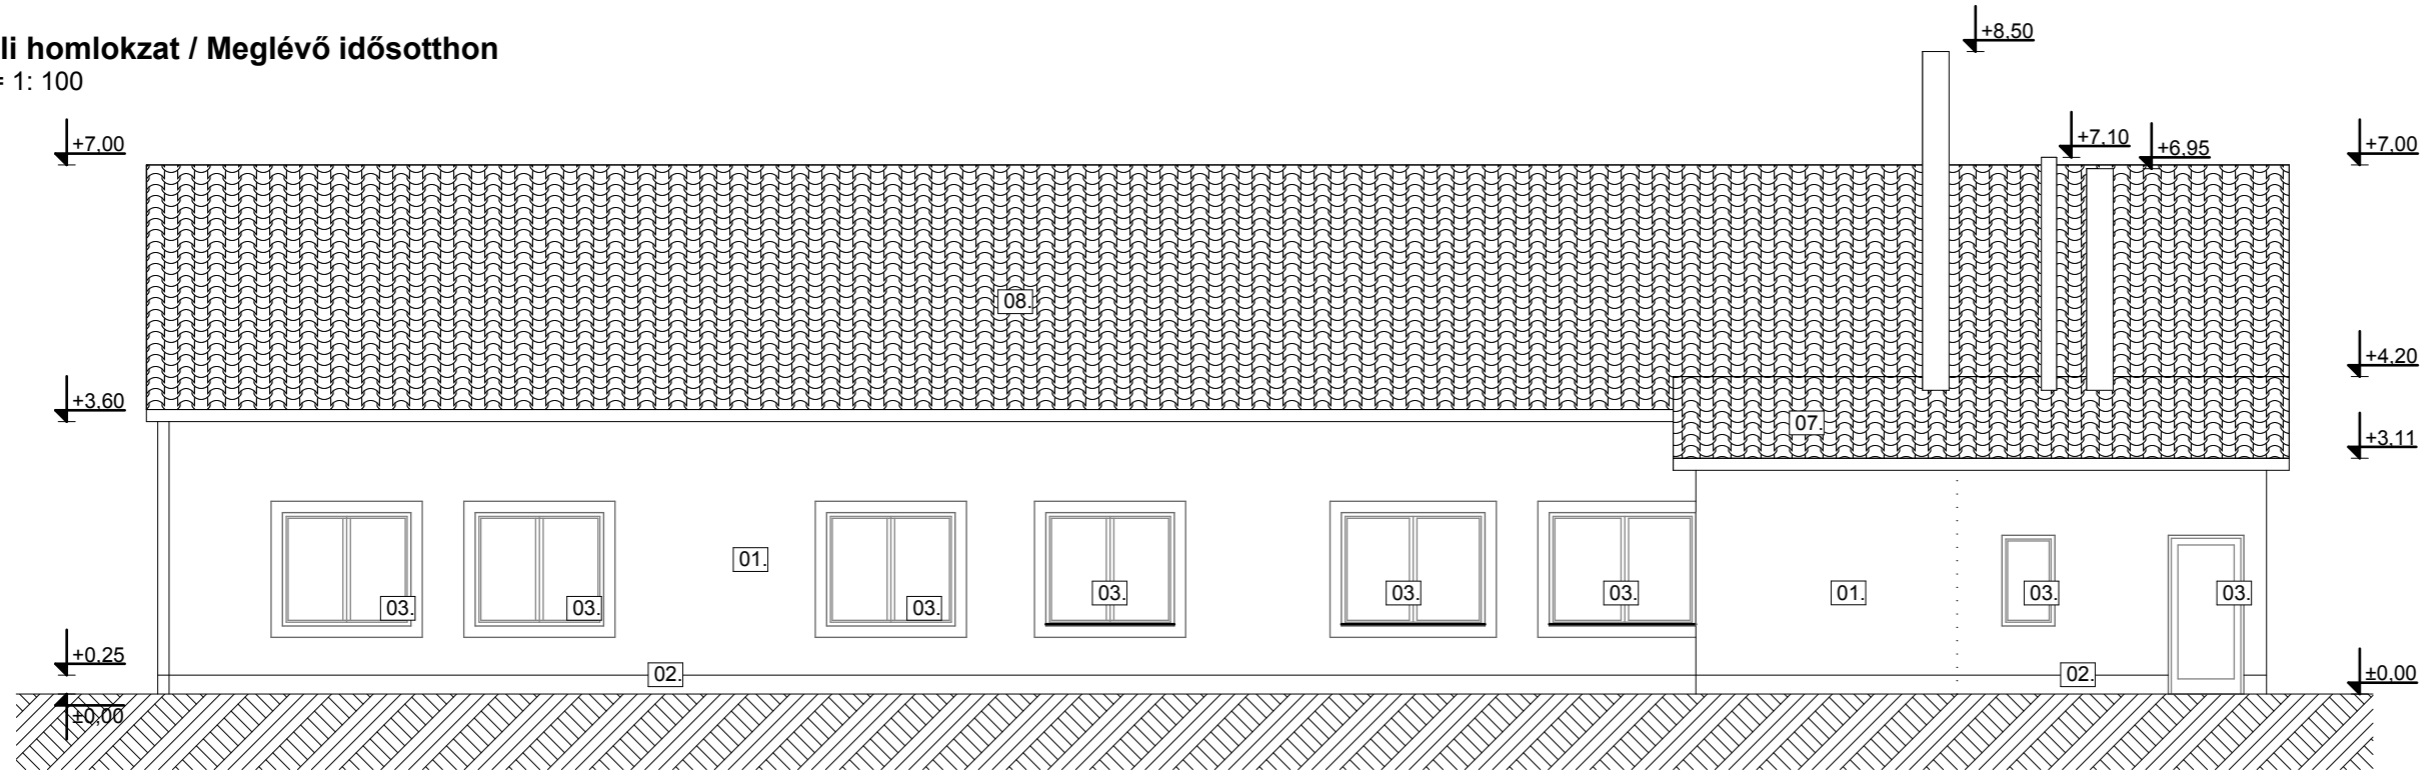

A - A Metszet

M = 1: 100

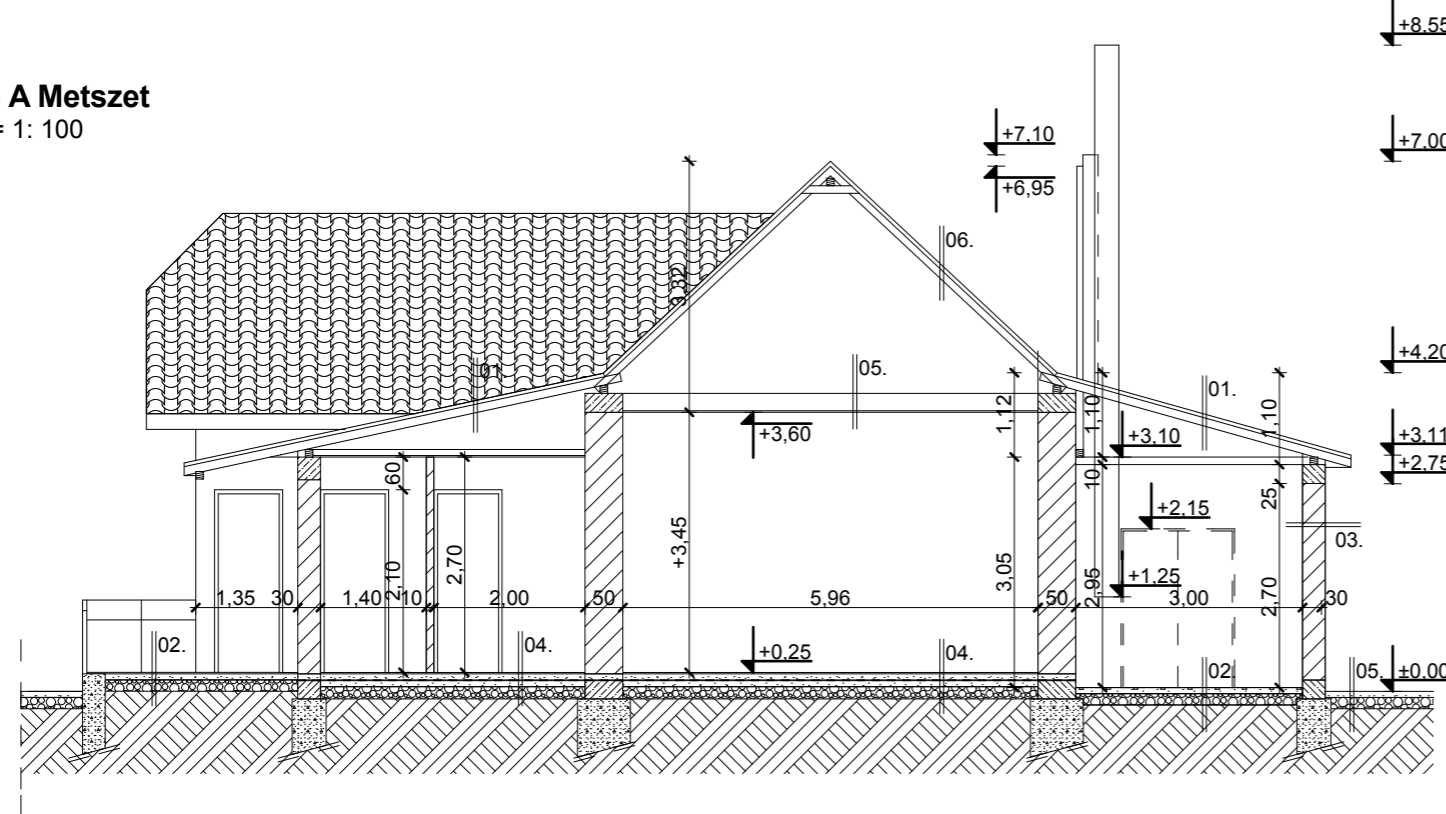

- 01. Dörzsölt kőporos vakolat pasztelsárga színben
- 02. Lábazati vakolat világosszürke színben
- 03. Nyílászárók fehér színben
- 04. 400x100 mm fixszalus szellőzőrács
- 05. Meglévő 350 mm-es szerelt kémény (belső átmérő: 250 mm INOX saválló bélésű, 5 cm kőzetgyapot hősziget., kívül LINDAB lemezburkolat)
- 06. Barnára festett faszervezet
- 07. LINDAB cserép lemezfedés vörösesbarna színben
- 08. Meglévő agyag cserépfedés téglre vörös színben
- 09. Meglévő hullámpala fedés világosszürke színben

- 01. Rétegrend**
 - Lindab cserépes lemezfedés
 - 3 / 5 cm lécezés
 - 3 / 5 cm ellenléc
 - Lég- és párafékező tetőalátét fólia
 - 8 / 15 szarufa, fafedélszék
 - 1 rtg. párazáró fólia
 - 1,5 cm tűzálló gipszkarton burkolat
- 02. Rétegrend**
 - 8 cm simított beton
 - 15 cm tömörített kavicságy
- 03. Rétegrend**
 - 1,5 cm belső vakolat
 - 30 cm teherhordó falazat, B-30 jelű téglából
 - 1,5 cm külső alapvakolat
 - dörzsölt kőporos vakolat, pasztelsárga színben
- 04. Rétegrend**
 - greslap burkolat
 - 12 cm vasalt aljzatbeton
 - 4 cm Austrotherm AT-N3 hőszigetelés
 - Villas 0-V-4 T/K bitumenes talajnedvesség elleni szigetelés
 - Villas Promex kellősítés
 - 10 cm aljzatbeton
 - 20 cm tömörített kavicságy
- 05. Rétegrend**
 - 10/20 fa födém gerenda
 - 20 cm kőzetgyapot hőszigetelés / gerendák között
 - 1 rtg. párazáró fólia
 - 3/5 cm lécváz
 - 1,5 cm tűzálló gipszkarton burkolat
- 06. Rétegrend**
 - Agyag cserépfedés
 - 3 / 5 cm lécezés
 - 3 / 5 cm ellenléc
 - Lég- és párafékező tetőalátét fólia
 - 8 / 15 szarufa, fafedélszék

Épület megnevezése: Idősothton felújítása / Felmérési terv	Építető: Kálmánháza Község Önkormányzata Kálmánháza, Nyiregyházi u. 71. sz.	Szakág: Építész	Tervfajta: Engedélyezési	ART - MEANDER BT. T E R V E Z Ó	Építésztervező és lakberendező stúdió 4481 Nyiregyháza - Sóstóhegy, Gyula u. 3. sz. tel: 42/475-400 70/430-69-73 30/366-31-38
Építés helye: 4434 Kálmánháza, Kossuth u. 56.	Rajznév: Meglévő állapot / Felmérési terv	Helyrajzi szám: 228	Dátum: 2015. szept.		
		Lépték: 1 : 100	Rajzszám: F-02		