


# Nyugati homlokzat / Meglévő idősothton + meglévő kazánház és faapríték tároló

M = 1: 100

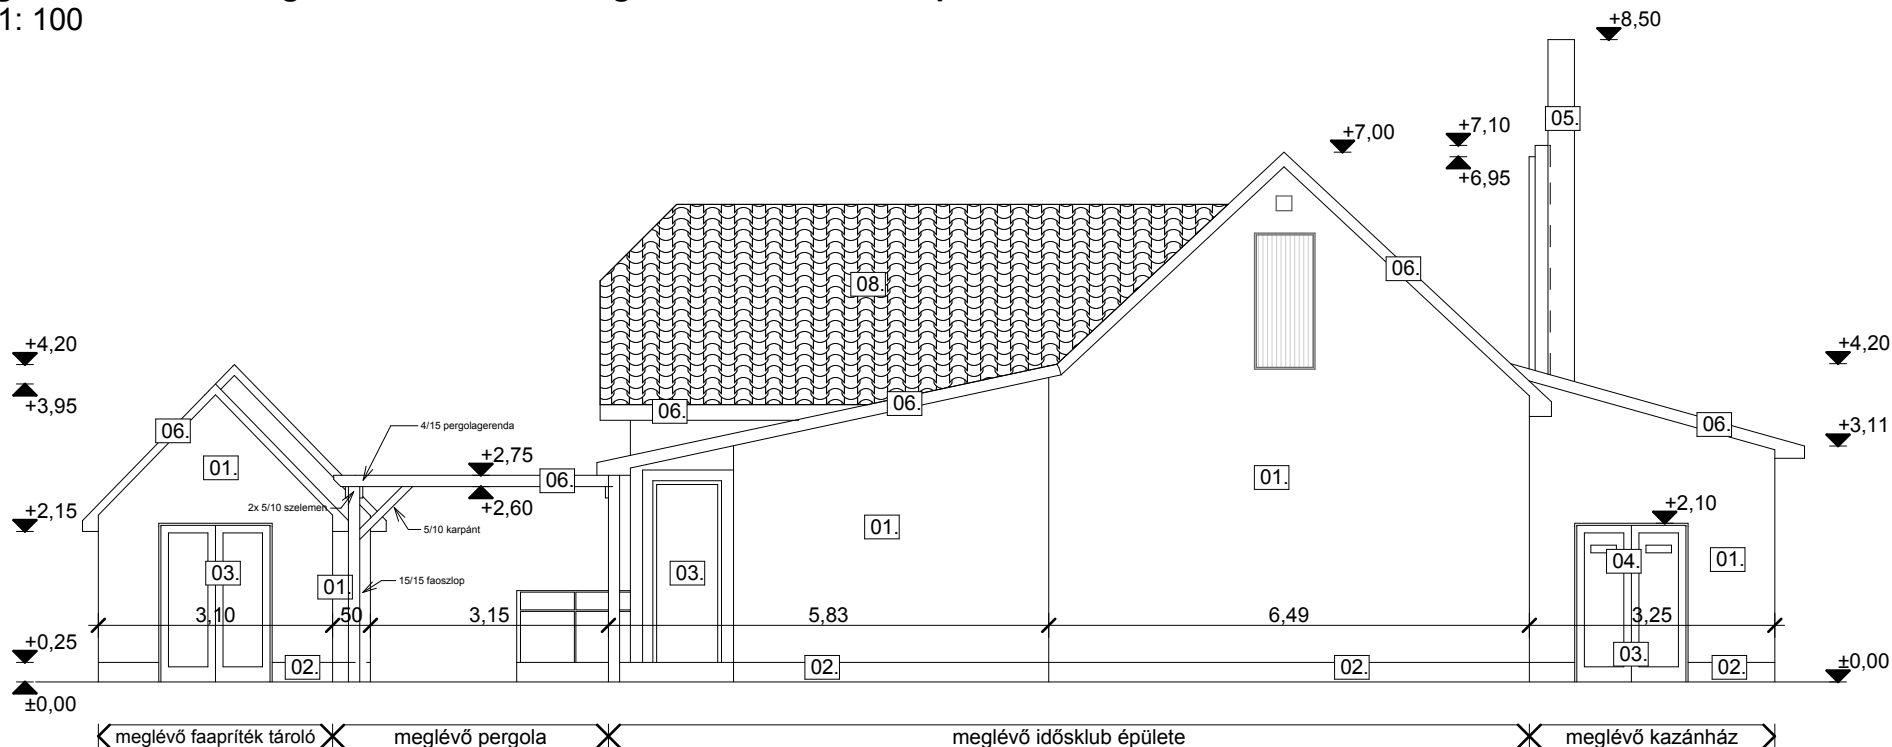

- 01. Dörzsölt kőporos vakolat pasztelsárga színben
- 02. Lábazati vakolat világosszürke színben
- 03. Nyílászárók fehér színben
- 04. 400x100 mm fixzsalus szellőzőrács
- 05. Meglévő 350 mm-es szerelt kémény (belső átmérő: 250 mm INOX saválló béléscső, 5 cm kőzetgyapot hőszig., kívül LINDAB lemezburkolat)
- 06. Barnára festett faszerkezet
- 07. LINDAB cserép lemezfedés vörösesbarna színben
- 08. Meglévő agyag cserépfedés tégle vörös színben
- 09. Meglévő hullámpala fedés világosszürke színben

Épület megnevezése: <b>Idősothton felújítása / Felmérési terv</b>	Építtető: <b>Kálmánháza Község Önkormányzata Kálmánháza, Nyíregyházi u. 71. sz.</b>	Szakág: <b>Építészet</b>	Tervfajta: <b>Engedélyezési</b>	<b>ART - MEANDER BT.</b> T E R V E Z Ó	<b>Építésztervező és lakberendező stúdió</b> 4481 Nyíregyháza - Sóstóhegy, Gyula u. 3. sz. tel: 42/475-400 70/430-69-73 30/366-31-38	
		Helyrajzi szám: 228	Dátum: 2015. szept.			
Építés helye: <b>4434 Kálmánháza, Kossuth u. 56.</b>	Rajznév: <b>Homlokzatok 1.</b>	Lépték: 1 : 100	Rajzszám: <b>F-03</b>	<b>SZILÁGYI MIKLÓS</b> Építész vezetőtervező , ügyvezető É/1 15-0110	Építtető aláírása:  	Tervező aláírása:  