



Északi homlokzat M = 1 : 100

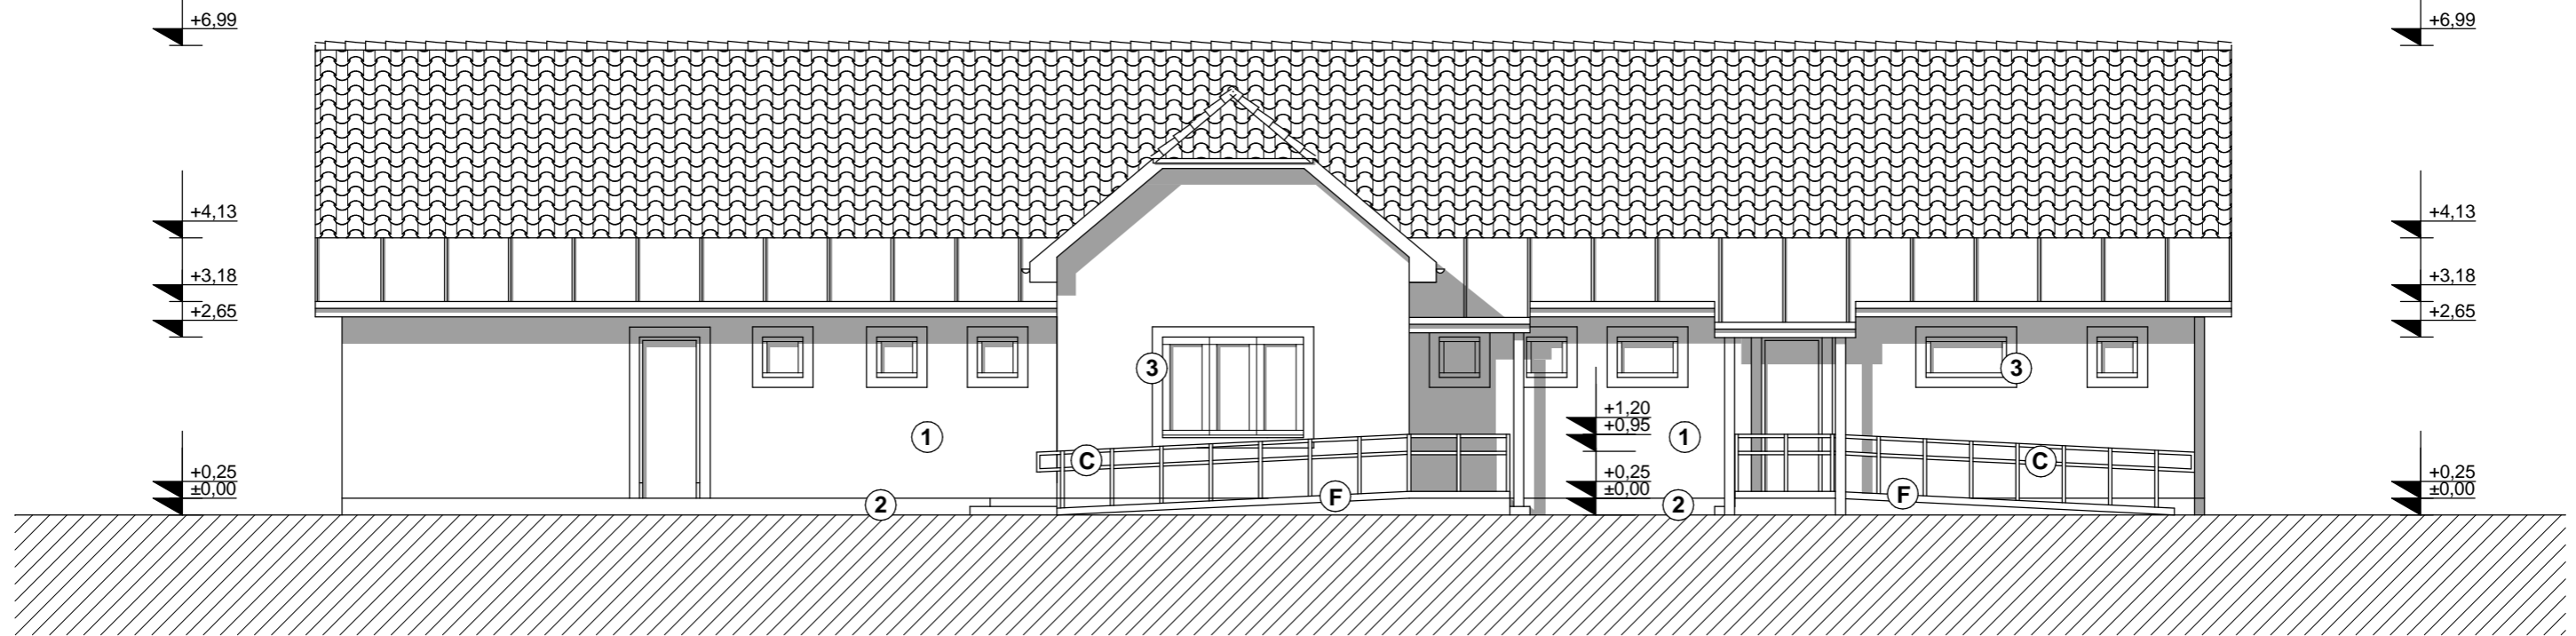

Keleti homlokzat M = 1 : 100

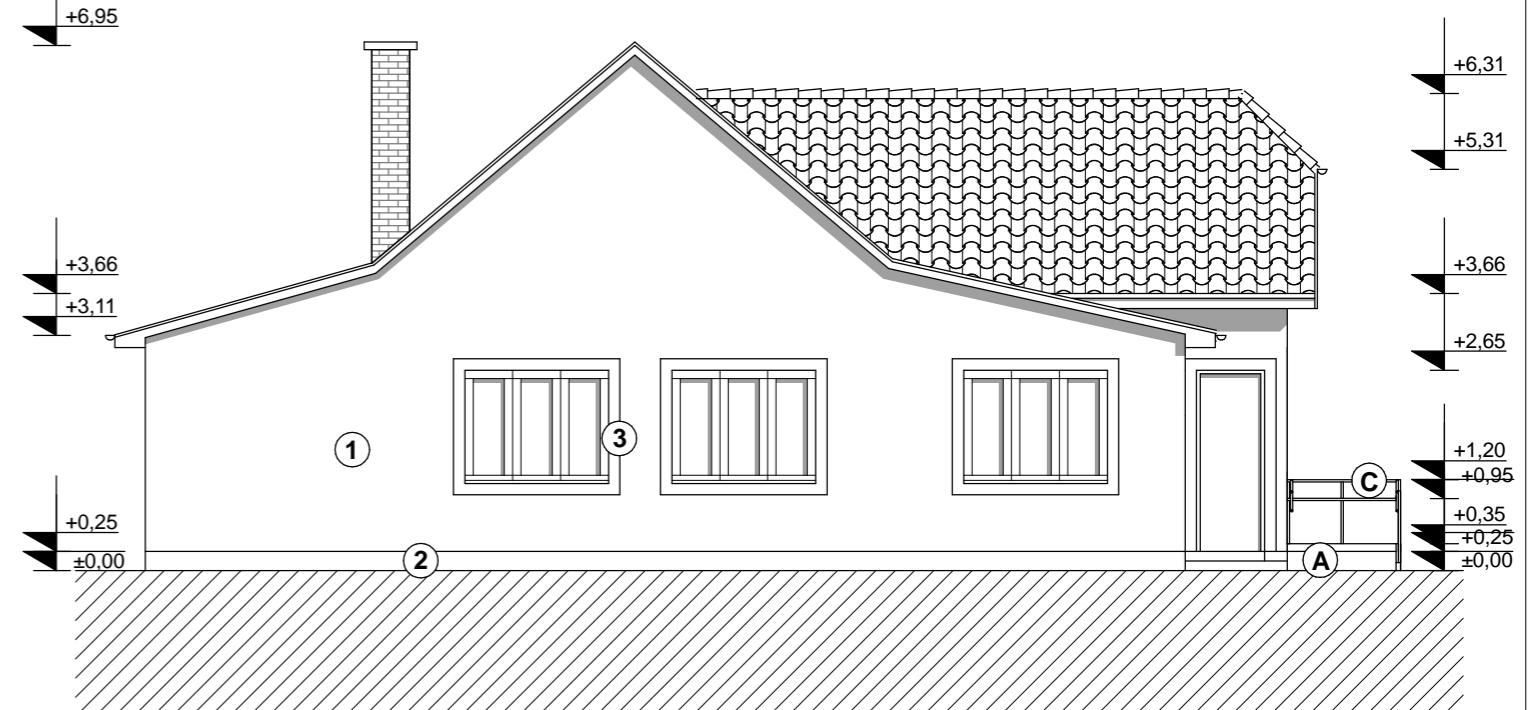

- 01. Dörzsölt kőporos vakolat pasztelsárga színben
- 02. Lábazati vakolat világosszürke színben
- 03. Nyílászárók fehér színben
- 04. 400x100 mm fixszalus szellőzőrács
- 05. Meglévő 350 mm-es szerelt kémény (belső átmérő: 250 mm INOX saválló béléscső, 5 cm kőzetgyapot hősziget., kívül LINDAB lemezburkolat)
- 06. Barnára festett faszerkezet
- 07. LINDAB cserep lemezfedés vörösesbarna színben
- 08. Meglévő agyag cserepfedés tégle vörös színben
- 09. Meglévő hullámpala fedés világosszürke színben

- A - Rámpa 5%-os menetirányú lejtéssel
- C - Kettős markolattal ellátott korlát
- F - Rámpa min. 10cm magasságú szegélyezése

Épület megnevezése: Időotthon felújítása / Felmérési terv	Építtető: Kálmánháza Község Önkormányzata Kálmánháza, Nyíregyházi u. 71. sz.	Szakág: Építészet	Tervfajta: Engedélyezési	ART - MEANDER BT. T E R V E Z Ő	Építésztervező és lakberendező stúdió 4481 Nyíregyháza - Sóstóhegy, Gyula u. 3. sz. tel: 42/475-400 70/430-69-73 30/366-31-38	
Építés helye: 4434 Kálmánháza, Kossuth u. 56.	Rajznév: Meglévő állapot / Felmérési terv Északi homlokzat, Keleti homlokzat	Helyrajzi szám: 228	Dátum: 2015. szept.			SZILÁGYI MIKLÓS Építész vezetőtervező, ügyvezető É/1 15-0110
		Lépték: 1 : 100	Rajzszám: F-04			