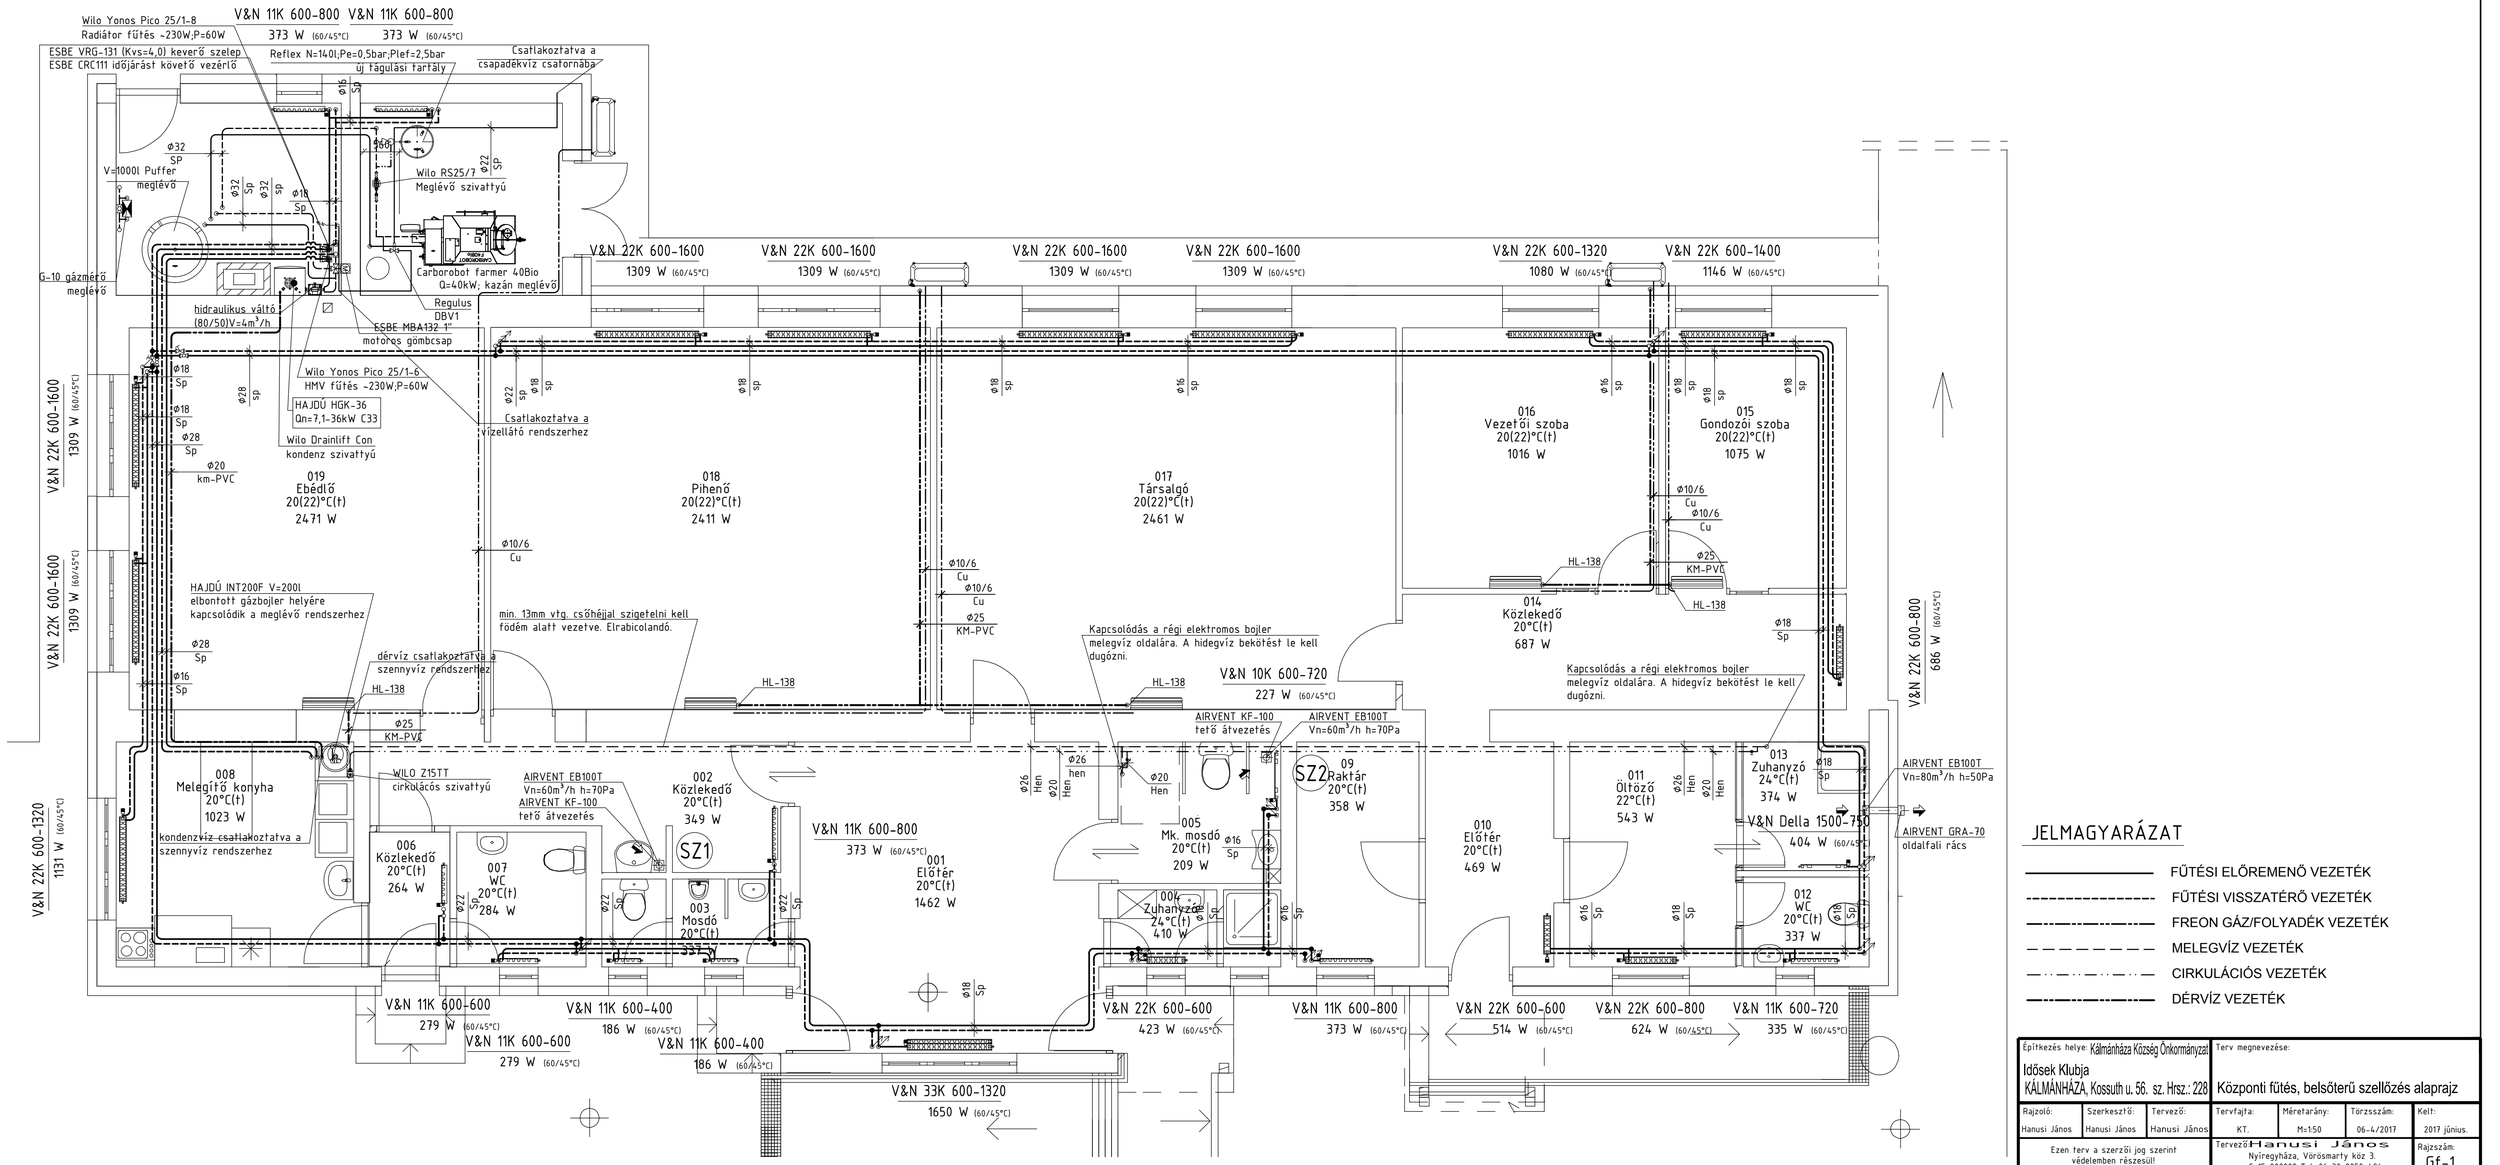
Wilo Yonos Pico 25/1-8
Radiátor fűtés ~230W;P=60W
ESBE VRG-131 (Kvs=4,0) keverő szelep
ESBE CRC111 időjárást követő vezérlő
V&N 11K 600-800 373 W (60/45°C)
V&N 11K 600-800 373 W (60/45°C)
Reflex N=140l;Pe=0,5bar;Plef=2,5bar
új tágulási tartály
Csatlakoztatva a csapadékvíz csatornába
V=1000l Puffer meglévő
Wilo RS25/7 Meglévő szivattyú
Carborobot farmer 40Bio Q=40kW; kazán meglévő
Regulus DBV1
ESBE MBA132 1" motoros gömbcsap
G-10 gázmérő meglévő
hidraulikus váltó (80/50)V=4m³/h
Wilo Yonos Pico 25/1-6 HMV fűtés ~230W;P=60W
HAJDÚ HGK-36 Qn=7,1-36kW C33
Wilo Drainlift Con kondenz szivattyú
Csatlakoztatva a vízellátó rendszerhez
V&N 22K 600-1600 1309 W (60/45°C)
V&N 22K 600-1600 1309 W (60/45°C)
V&N 22K 600-1600 1309 W (60/45°C)
V&N 22K 600-1600 1309 W (60/45°C)
V&N 22K 600-1320 1080 W (60/45°C)
V&N 22K 600-1400 1146 W (60/45°C)
V&N 22K 600-1600 1309 W (60/45°C)
V&N 22K 600-1600 1309 W (60/45°C)
V&N 22K 600-1320 1131 W (60/45°C)
V&N 22K 600-800 686 W (60/45°C)
019 Ebédlő 20(22)°C(t) 2471 W
018 Pihenő 20(22)°C(t) 2411 W
017 Társalgó 20(22)°C(t) 2461 W
016 Vezetői szoba 20(22)°C(t) 1016 W
015 Gondozói szoba 20(22)°C(t) 1075 W
014 Közlekedő 20°C(t) 687 W
HAJDÚ INT200F V=200l elbontott gázbojler helyére kapcsolódik a meglévő rendszerhez
min. 13mm vtg. csőhéjjal szigetelni kell födém alatt vezetve. Elrabicolandó.
dérvíz csatlakoztatva a szennyvíz rendszerhez
Kapcsolódás a régi elektromos bojler melegvíz oldalára. A hidegvíz bekötést le kell dugózni.
V&N 10K 600-720 227 W (60/45°C)
AIRVENT KF-100 tető átvezetés
AIRVENT EB100T Vn=60m³/h h=70Pa
HL-138
008 Melegítő konyha 20°C(t) 1023 W
kondenzvíz csatlakoztatva a szennyvíz rendszerhez
WILO Z15TT cirkulációs szivattyú
006 Közlekedő 20°C(t) 264 W
007 WC 20°C(t) 284 W
002 Közlekedő 20°C(t) 349 W
SZ1
003 Mosdó 20°C(t) 337 W
V&N 11K 600-800 373 W (60/45°C)
001 Előtér 20°C(t) 1462 W
005 Mk. mosdó 20°C(t) 209 W
004 Zuhanyzó 24°C(t) 410 W
SZ2
09 Raktár 20°C(t) 358 W
010 Előtér 20°C(t) 469 W
011 Öltöző 22°C(t) 543 W
012 WC 20°C(t) 337 W
013 Zuhanyzó 24°C(t) 374 W
V&N Della 1500-750 404 W (60/45°C)
AIRVENT EB100T Vn=80m³/h h=50Pa
AIRVENT GRA-70 oldalfali rács
V&N 11K 600-600 279 W (60/45°C)
V&N 11K 600-600 279 W (60/45°C)
V&N 11K 600-400 186 W (60/45°C)
V&N 11K 600-400 186 W (60/45°C)
V&N 33K 600-1320 1650 W (60/45°C)
V&N 22K 600-600 423 W (60/45°C)
V&N 11K 600-800 373 W (60/45°C)
V&N 22K 600-600 514 W (60/45°C)
V&N 22K 600-800 624 W (60/45°C)
V&N 11K 600-720 335 W (60/45°C)
JELMAGYARÁZAT
FŰTÉSI ELŐREMENŐ VEZETÉK
FŰTÉSI VISSZATÉRŐ VEZETÉK
FREON GÁZ/FOLYADÉK VEZETÉK
MELEGVÍZ VEZETÉK
CIRKULÁCIÓS VEZETÉK
DÉRVÍZ VEZETÉK
Építkezés helye: Kálmánháza Község Önkormányzat
Idősek Klubja
KÁLMÁNHÁZA, Kossuth u. 56. sz. Hrsz.: 228
Terv megnevezése:
Központi fűtés, belsőterű szellőzés alaprajz
Rajzoló: Hanusi János
Szerkesztő: Hanusi János
Tervező: Hanusi János
Tervfajta: KT.
Méretarány: M=1:50
Törzsszám: 06-4/2017
Kelt: 2017 június.
Ezen terv a szerzői jog szerint védelemben részesül!
Tervező: Hanusi János
Nyíregyháza, Vörösmarty köz 3.
C-15-000002 Tel: 06-30-2050-494
Rajzszám: Gf-1