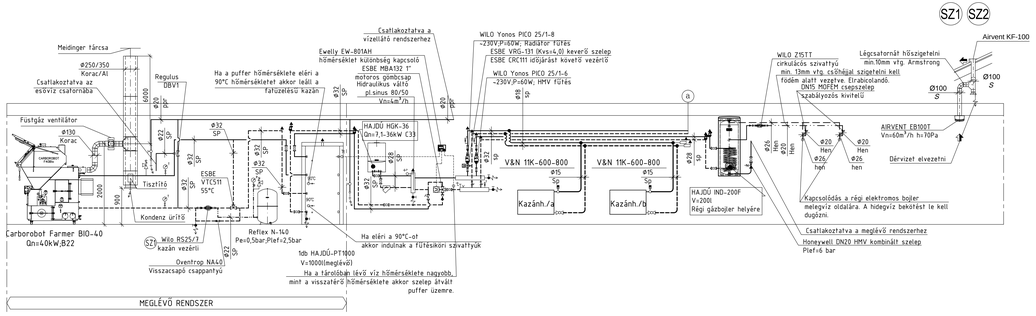

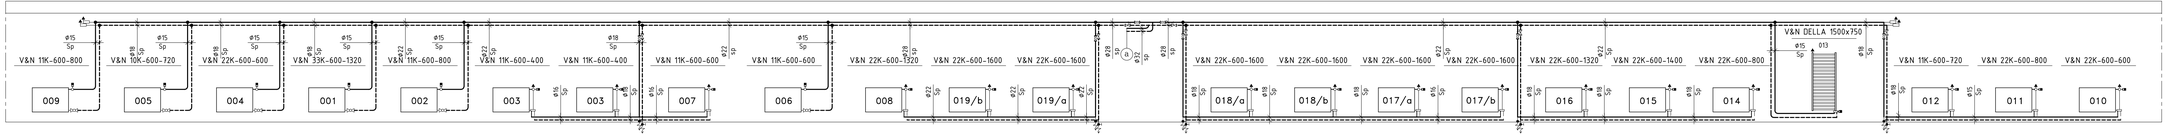

JELMAGYARÁZAT

- FŰTÉSI ELŐREMENŐ VEZETÉK
- FŰTÉSI VISSZATÉRŐ VEZETÉK
- MELEGVÍZ VEZETÉK
- CIRKULÁCIÓS VEZETÉK
- DÉRVÍZ VEZETÉK

Építkezés helye: Kálmánháza Község Önkormányzat
Idősek Klubja
KÁLMÁNHÁZA, Kossuth u. 56. sz. Hrsz.: 228

Terv megnevezése:
Központi fűtés, belsőterű szellőzés
Függőleges csőterv

Rajzolt:	Ellenőrizte:	Tervezte:	Tervfajta:	Méretarány:	Tárgyszám:	Kelt:
Hanusi János	Hanusi János	Hanusi János	KT	M=1:50	06-4/2019	2019 június.

Ezen terv a szerzői jog szerint védelemben részesül!

Tervező: Hanusi János
Nőtingháza, Vörösmarty köz 3
C-15-000002 Tel: 06-30-2058-494

Rajzszám: Gf-2