Meglévő belső gázellátás alaprajz M1:50

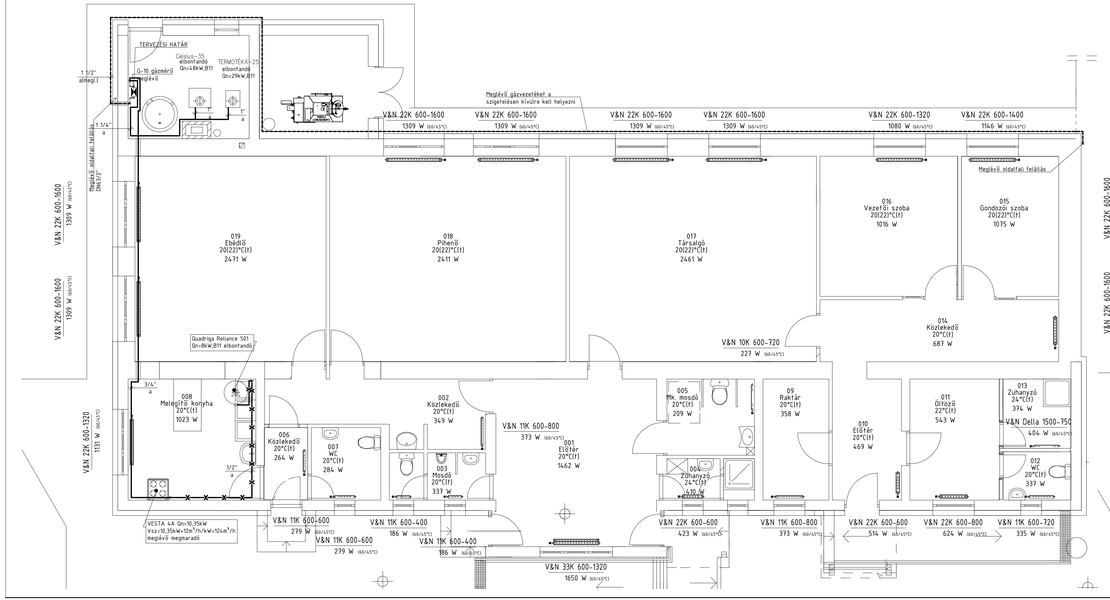

Tervezett belső gázellátás alaprajz M1:50

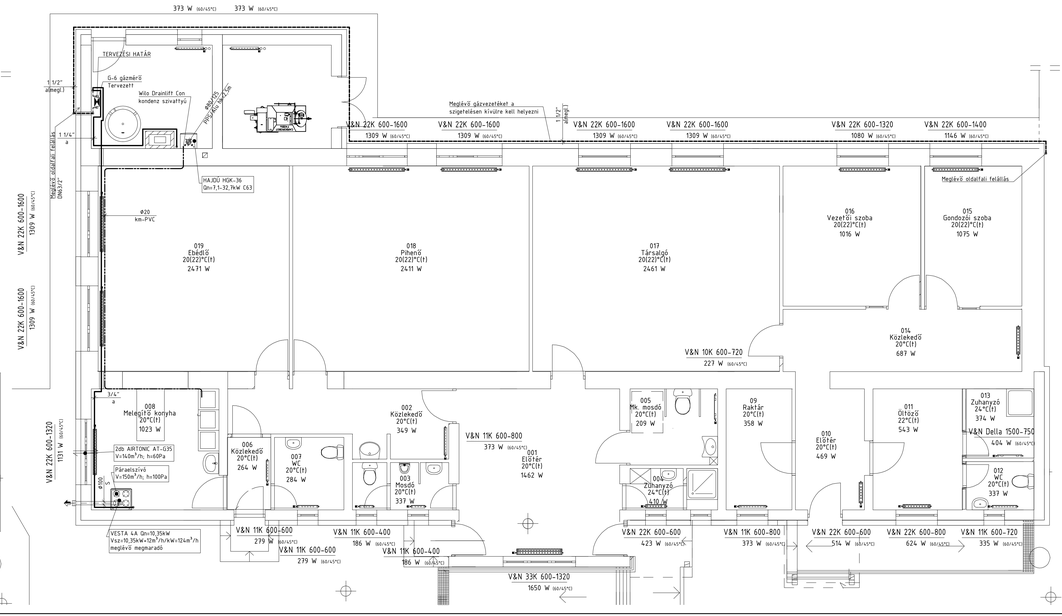

Belső gázellátás Függőleges csőterv M1:50

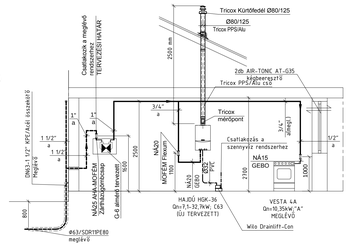

JELMAGYARÁZAT

- GÁZ FOGYASZTÓ VEZETÉK
- GÁZ CSATLAKOZÓ VEZETÉK
- GÁZ KISZELLŐZTETŐ VEZETÉK
- ELBONTANDÓ GÁZ VEZETÉK
- DÉRVÍZ VEZETÉK

MEGJEGYZÉS:

Kivitelezés során betartandó a területi gázszolgáltató vállalat technológiai utasítása. (NGS NT-4).

Építtető, helye: Kőmaróczy Károly Önkormányzat Idősek Klubja KÁLMÁNHÁZA, Kossuth u. 56. sz. Hrsz.: 228			Terv megnevezése: Kazánház konszerüsítés Gázellátás tervek		
Építtető: Pethő János	Tervfőnök: Pethő János	Tervező: Hanusz János	Tervfázis: ÉT.	Méretarány: 1:50	Tervszám: 06-5/2017
Ezen terv a szerzői jog szerint védelemben részesül!			Tervező: Hanusz János Nyírteglás, Kismarty tér 3 Tel.: 06-30/950-1454		Alá.: 2017 június Rajzszám: Gg-1