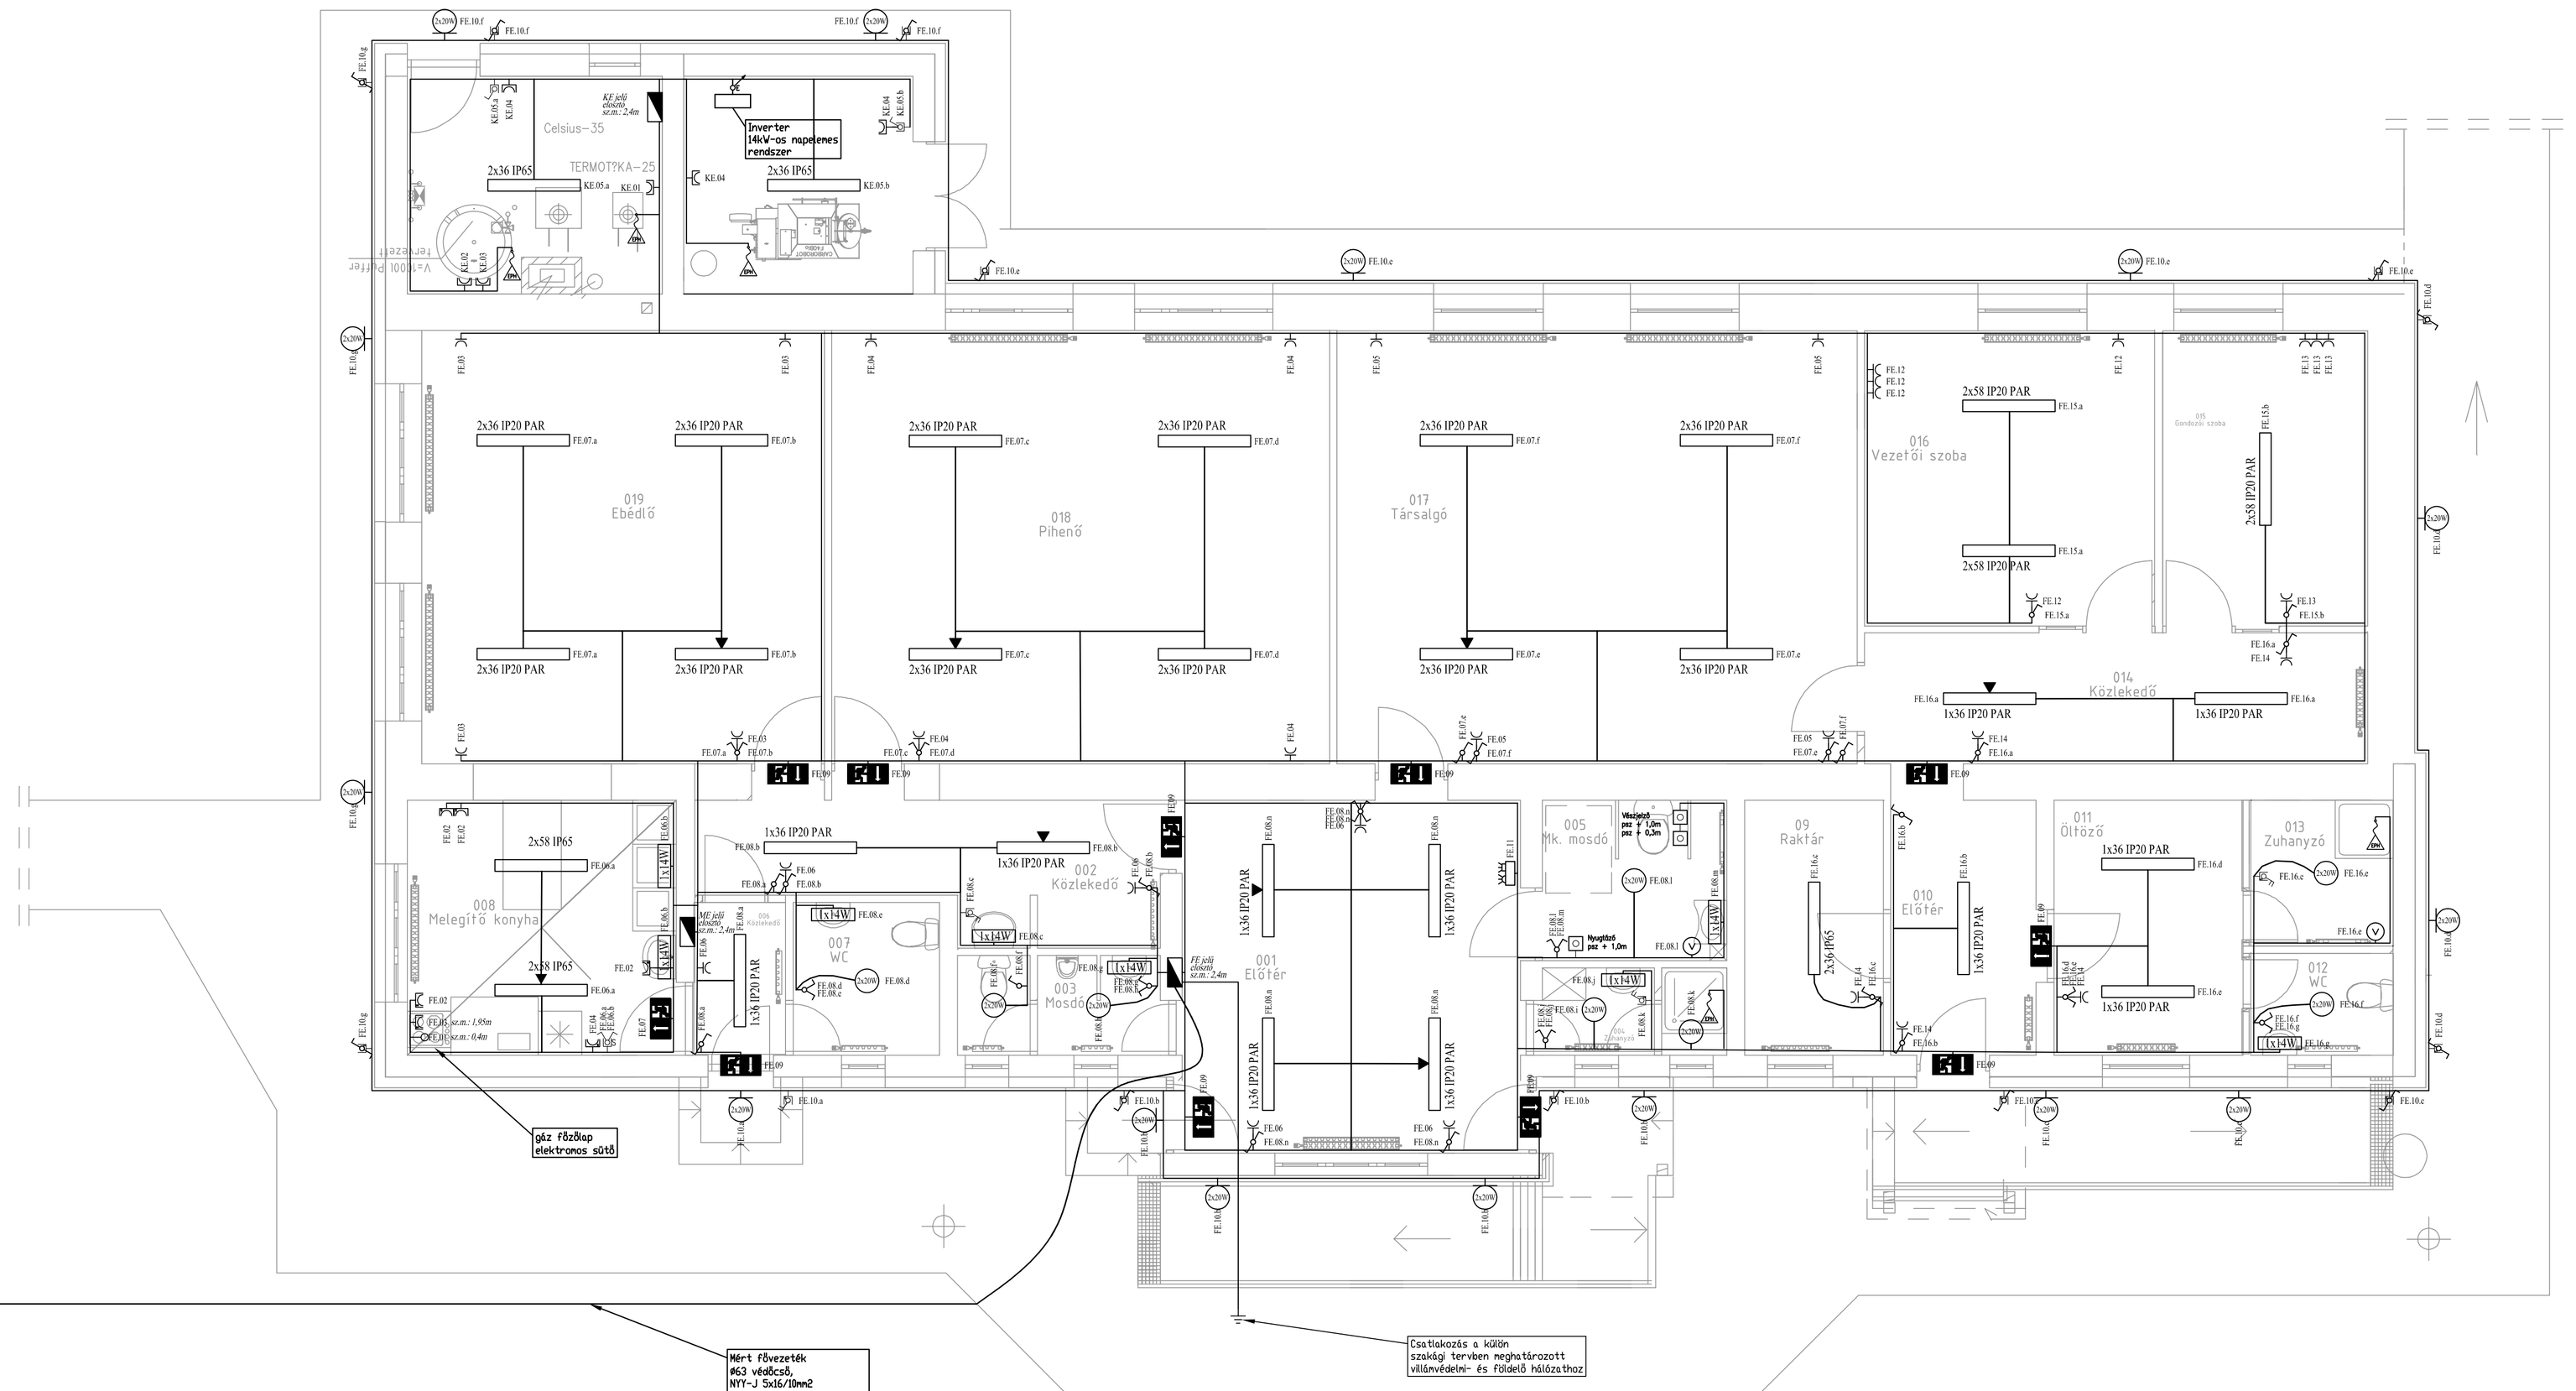
Celsius-35
TERMOTRKA-25
Inverter 14kV-os napelemes rendszer
KE jelű oldalon elosztó szint.: 2,4m
2x36 IP65
KE.05.a
KE.05.b
KE.01
KE.02
KE.03
KE.04
KE.05.c
FE.10.f
FE.10.g
FE.10.e
FE.10.d
FE.10.c
2x209
FE.03
FE.04
FE.05
FE.12
FE.13
FE.15.a
FE.15.b
2x58 IP20 PAR
019
Ebédlő
018
Pihenő
017
Társalgó
016
Vezetői szoba
015
Gondozói szoba
2x36 IP20 PAR
FE.07.a
FE.07.b
FE.07.c
FE.07.d
FE.07.e
FE.07.f
014
Közlekedő
1x36 IP20 PAR
FE.16.a
FE.14
51
FE.09
008
Melegítő konyha
2x58 IP65
FE.06.a
FE.06.b
1x14W
FE.02
FE.05
FE.04
FE.06.c
FE.07
15
007
WC
FE.08.c
FE.08.d
006
Közlekedő
FE.08.a
FE.08.b
002
Közlekedő
1x36 IP20 PAR
FE.08.e
FE.08.f
003
Mosdó
FE.08.g
FE.08.h
001
Előtér
FE.08.n
FE.06
FE.08.k
005
Mk. mosdó
Vészjelző
pz + 1,0m
pz + 0,5m
FE.08.l
FE.08.m
Nyugtázó
pz + 1,0m
09
Raktár
FE.16.c
010
Előtér
FE.16.b
FE.14
FE.16.d
011
Öltöző
FE.16.e
013
Zuhanyzó
FE.16.g
012
WC
FE.16.f
FE.10.a
FE.10.b
