Helyszínrajz

M = 1 : 500

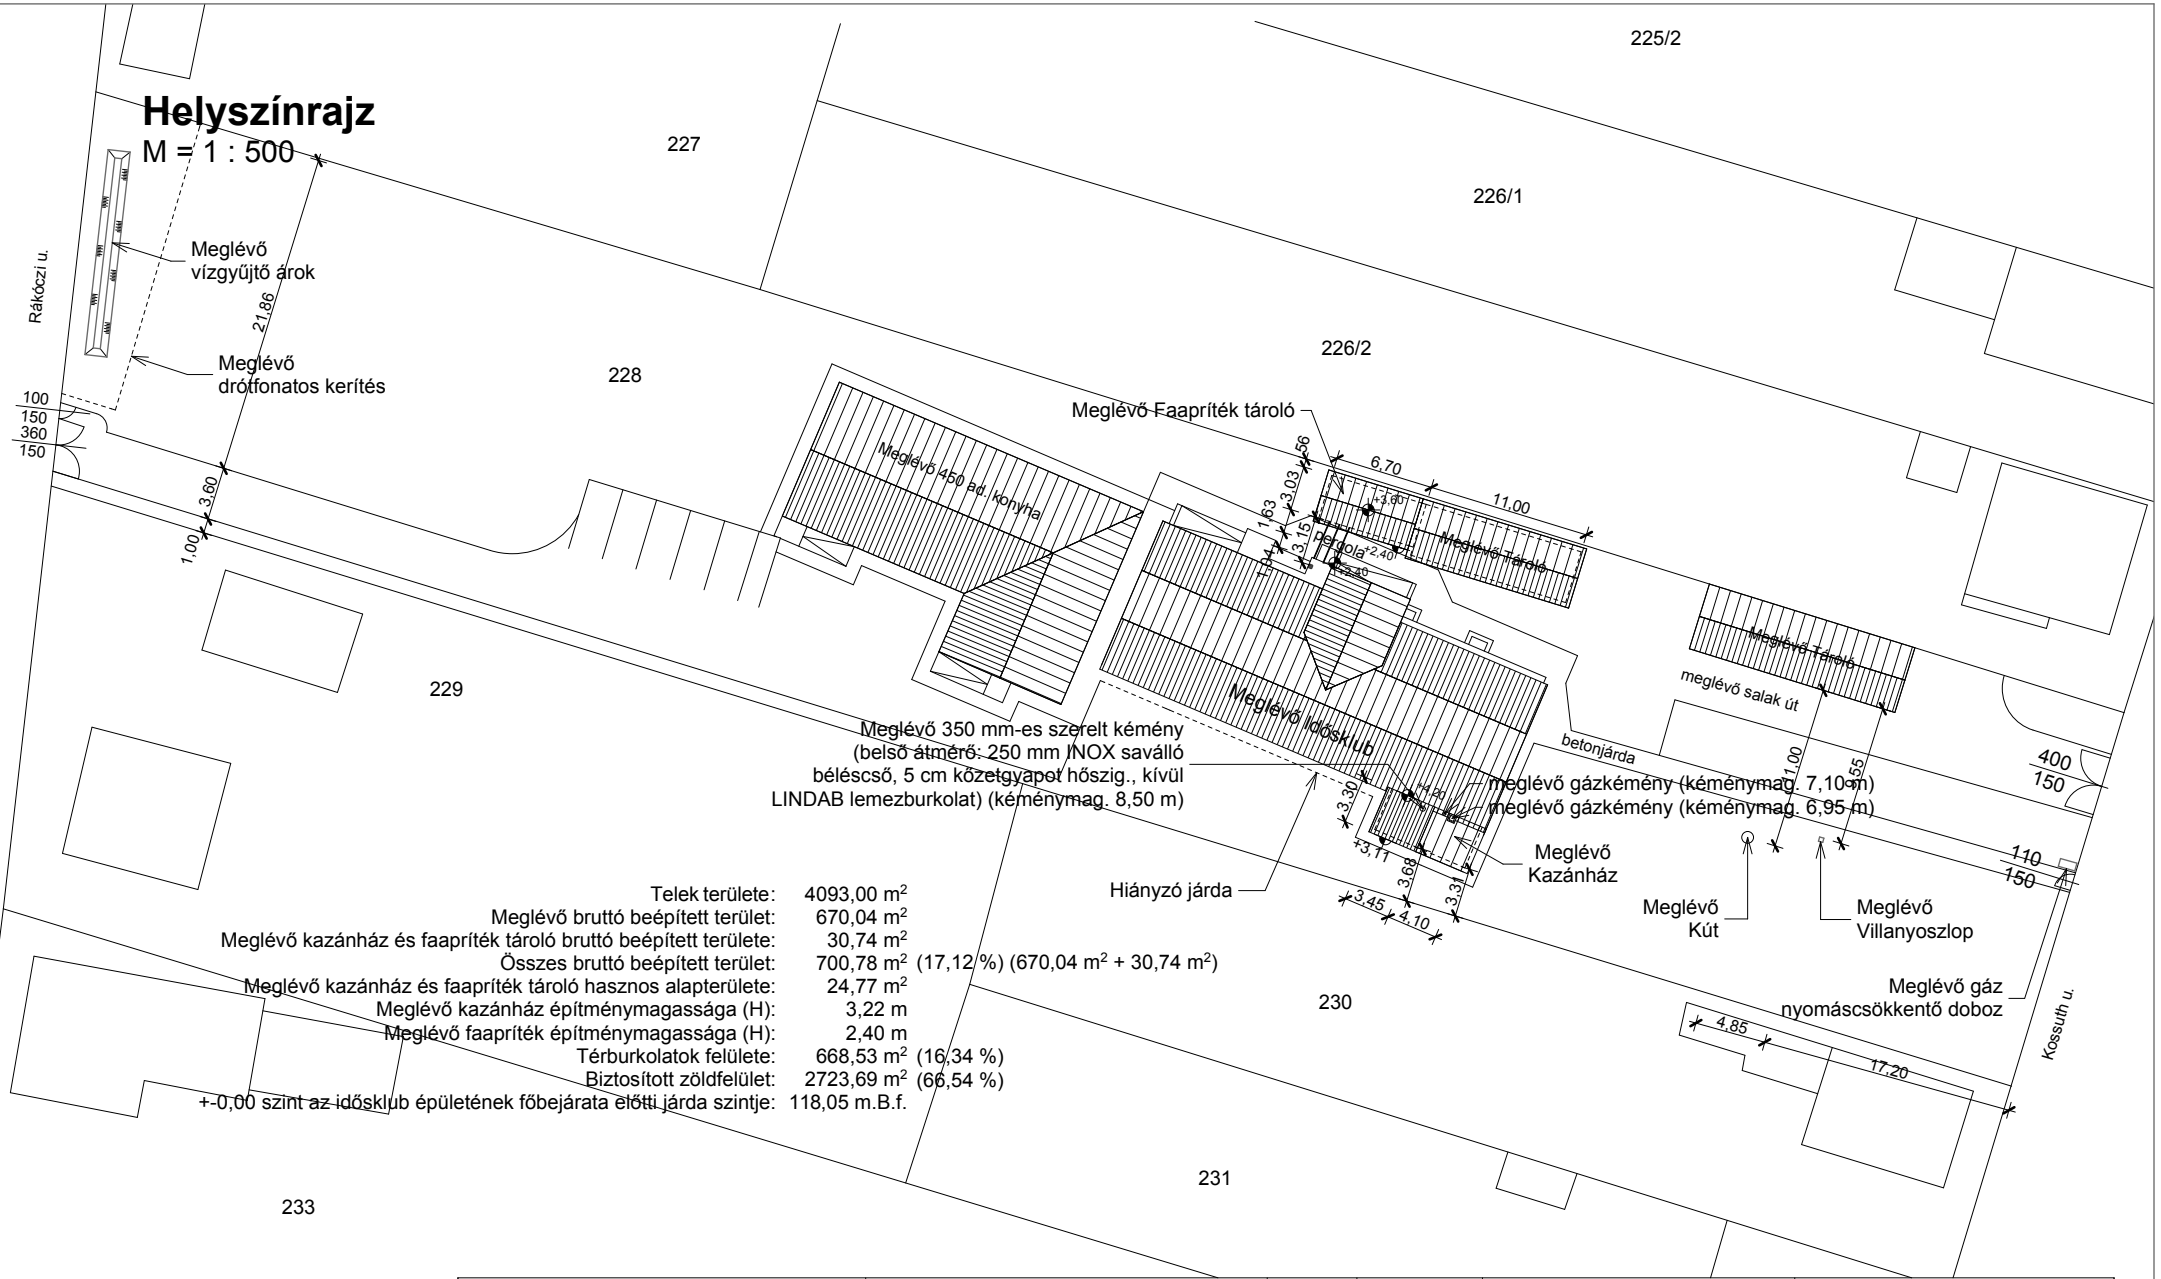

Telek területe:	4093,00 m^2
Meglévő bruttó beépített terület:	670,04 m^2
Meglévő kazánház és faapríték tároló bruttó beépített területe:	30,74 m^2
Összes bruttó beépített terület:	700,78 m^2 (17,12 %) (670,04 m^2 + 30,74 m^2)
Meglévő kazánház és faapríték tároló hasznos alapterülete:	24,77 m^2
Meglévő kazánház építménymagassága (H):	3,22 m
Meglévő faapríték építménymagassága (H):	2,40 m
Térburkolatok felülete:	668,53 m^2 (16,34 %)
Biztosított zöldfelület:	2723,69 m^2 (66,54 %)
+-0,00 szint az idősklub épületének főbejárata előtti járda szintje:	118,05 m.B.f.

Épület megnevezése: **Idősotthon felújítása / Felmérési terv**	Építtető: **Kálmánháza Község Önkormányzata Kálmánháza, Nyíregyházi u. 71. sz.**	Szakág: Építészet	Tervfajta: Engedélyezési	**ART - MEANDER BT.** T E R V E Z Ő	**Építésztervező és lakberendező stúdió** 4481 Nyíregyháza - Sóstóhegy, Gyula u. 3. sz. tel: 42/475-400 70/430-69-73 30/366-31-38
Építés helye: **4434 Kálmánháza, Kossuth u. 56.**	Rajznév: **Helyszínrajz**	Helyrajzi szám: 228	Dátum: 2015. szept.	**SZILÁGYI MIKLÓS** Építész vezetőtervező , ügyvezető É/1 15-0110	Építtető aláírása: / Tervező aláírása:
		Lépték: 1 : 500	Rajzszám: **F-00**		